

COMUNE DI CASTEL MAGGIORE

MANUTENZIONE STRAORDINARIA RIFACIMENTO IMPERMEABILIZZAZIONE COPERTURA

FABBRICATO AD USO SCOLASTICO
SCUOLA ELEMENTARE "F. FRANCHINI"
VIA GIULIO VERNE N.1, LOC. SABBIUONO, COMUNE CASTEL MAGGIORE
(N.C.E.U. - Foglio n.15, Mappale n.42)

PROGETTO PRELIMINARE

C.U.P. G74H15000210004

SPAZIO RISERVATO A TIMBRI:

RESPONSABILE DEL PROCEDIMENTO:

Geom. Lucia Campana
3° Settore Lavori Pubblici ed Ambiente - "Servizio Lavori Pubblici Patrimonio Trasporti e Mobilità"

PROGETTISTA e DIRETTORE DEI LAVORI:

Ing. Carmelo Ricciardo
c.f. RCC CML 52R04D 569R
via Miliani n.7 - 40132, Bologna
tel. 051 6389407
cell. 335 6926114
mail. c.ricciardo@libraing.it


Oggetto:		Tavola n°:	Scala:
STATO ATTUALE PIANTE / SEZIONE COPERTURA ESTRATTO R.U.E. / ESTRATTO CATASTO		A1	1:10 1:100 1:2000
1			
0	Emissione	Ing. Gambaiani	Ing. Ricciardo
Revisione	Descrizione	Redatto	Approvato
			Maggio 2015
			Data

LIBRA SOCIETÀ DI INGEGNERIA SRL
Sede legale: via Giordano 9 - 41051 Castelnuovo Rangone (MO)
Ufficio amministrativo ed operativo: via Miliani 7 - 40132 Bologna (BO)
tel: 051 6389407 fax: 051 0544257
C.F. e P.Iva: 02841860360 - mail: info@libraing.it - web: www.libraing.it


STATO ATTUALE



PIANTA COPERTURA scala 1:100

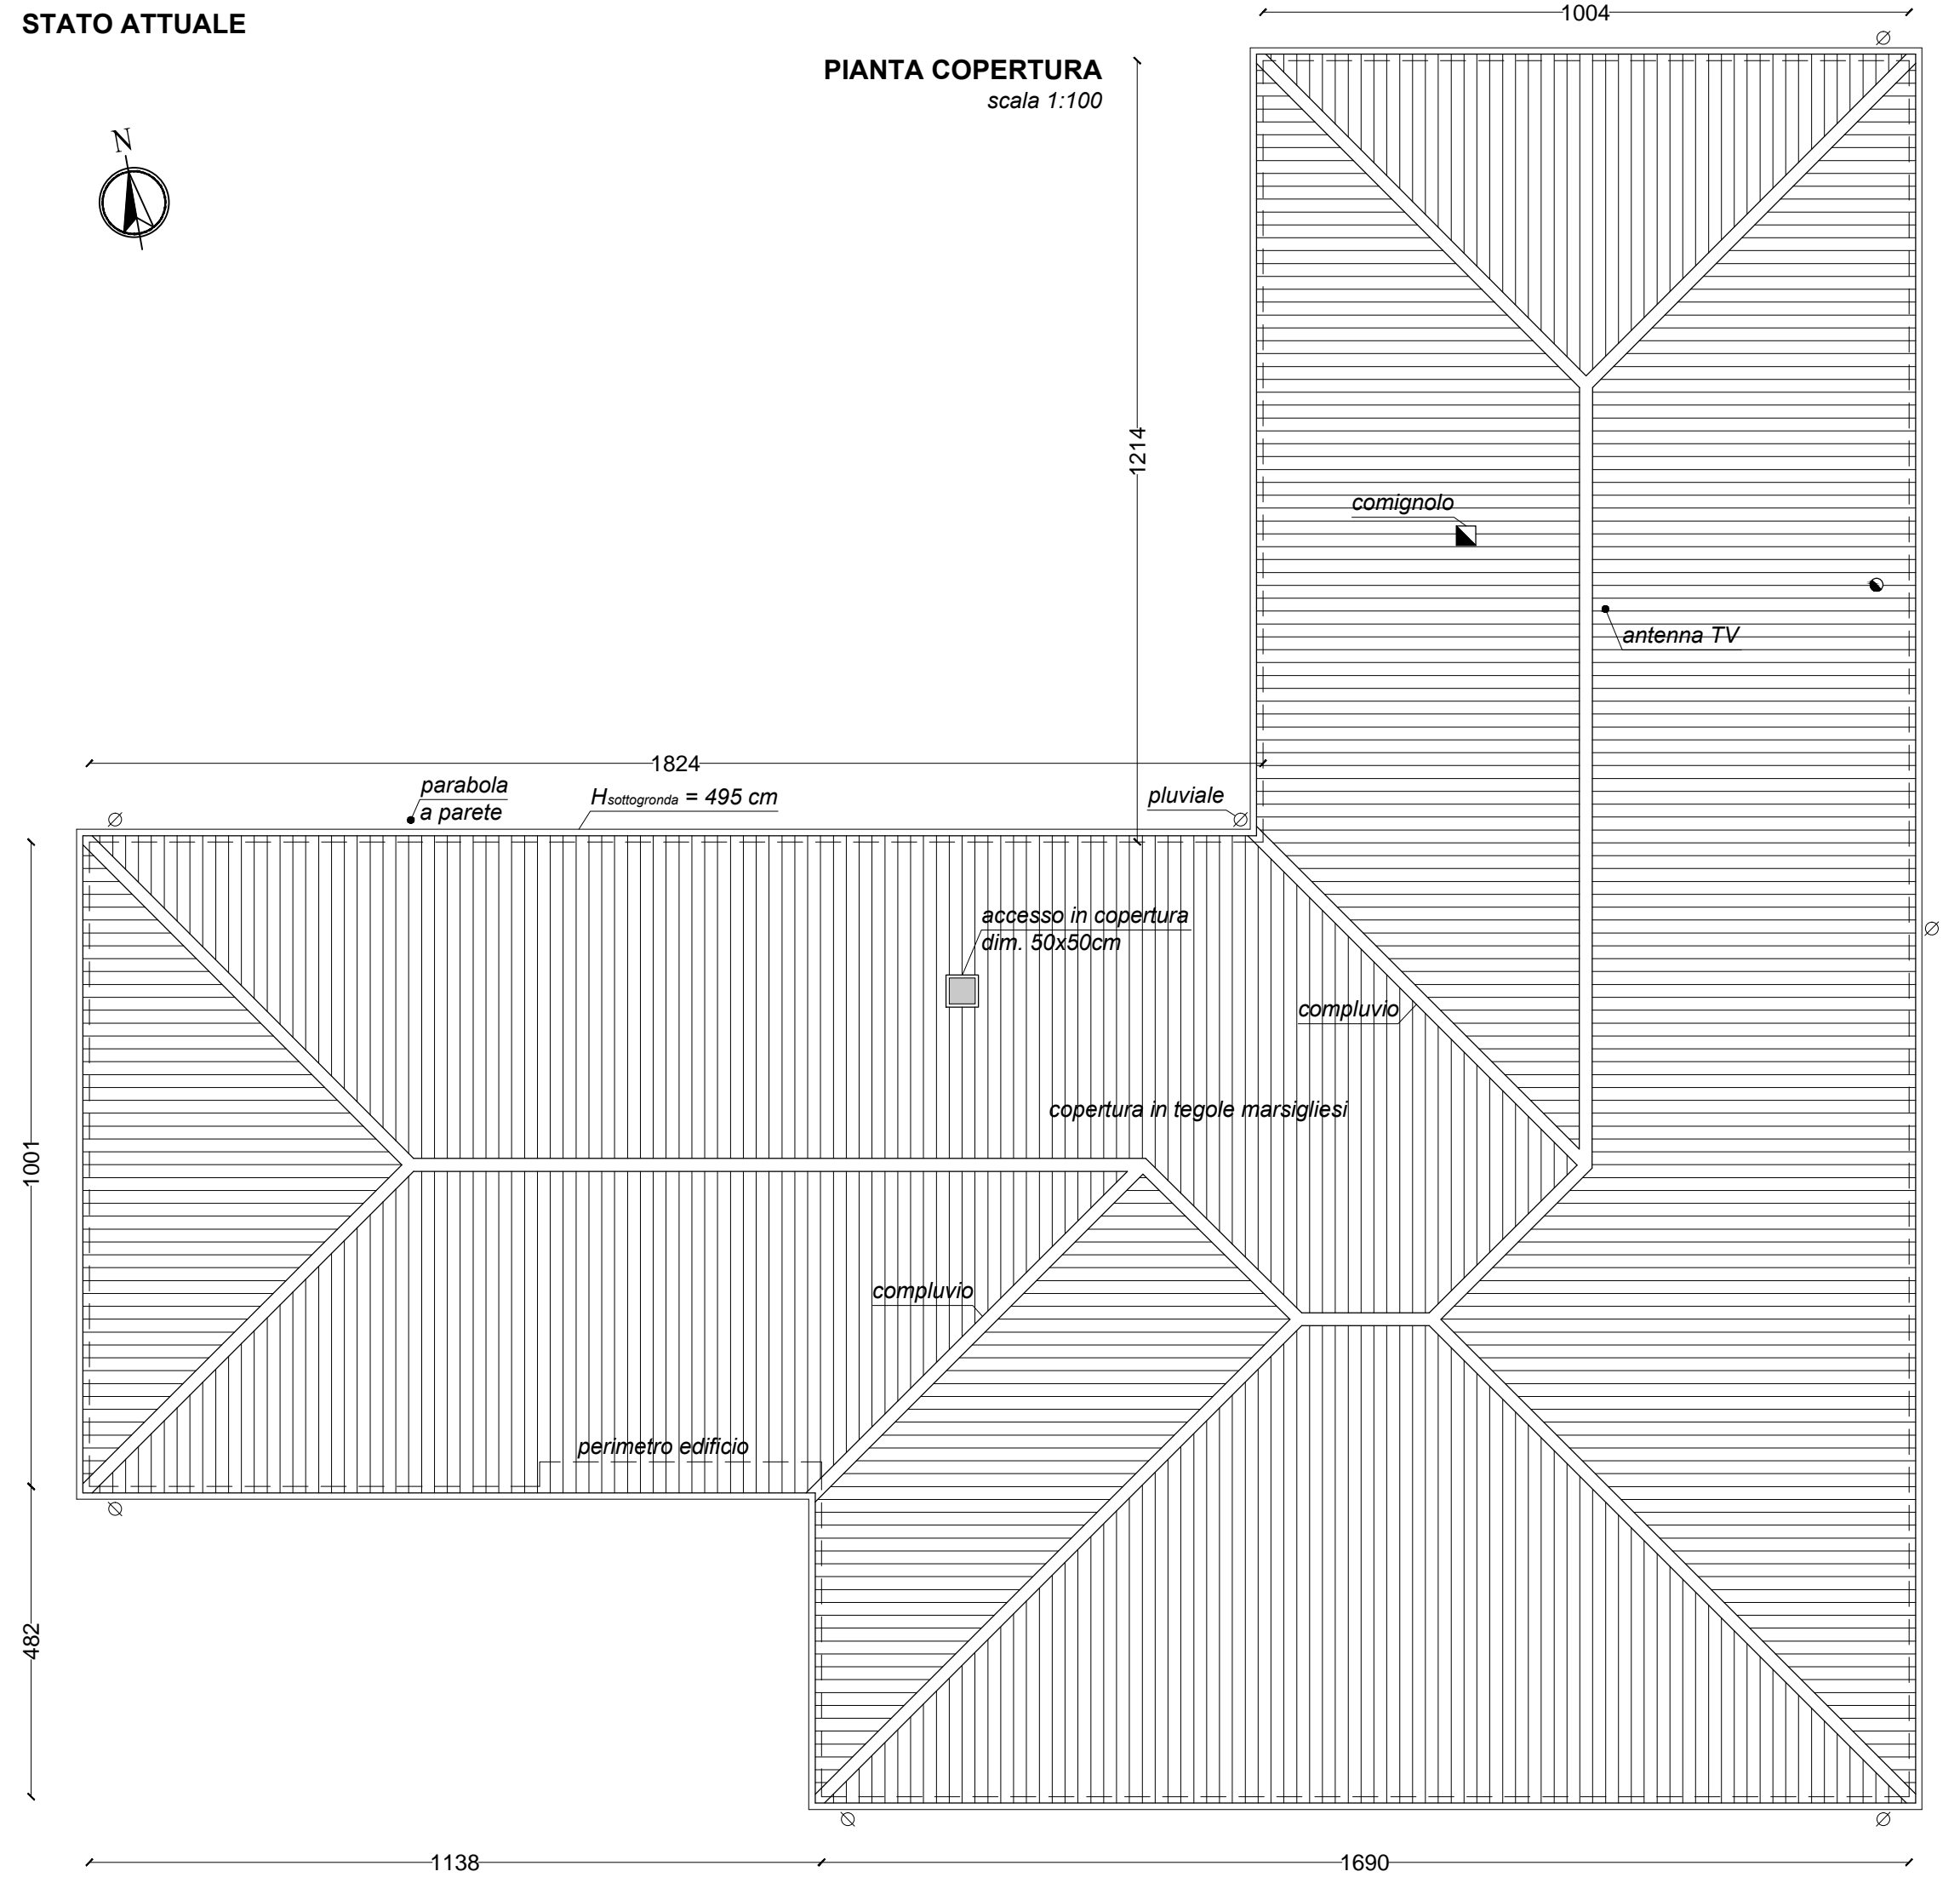

PIANTA PIANO SOTTOTETTO (orditura copertura) scala 1:100

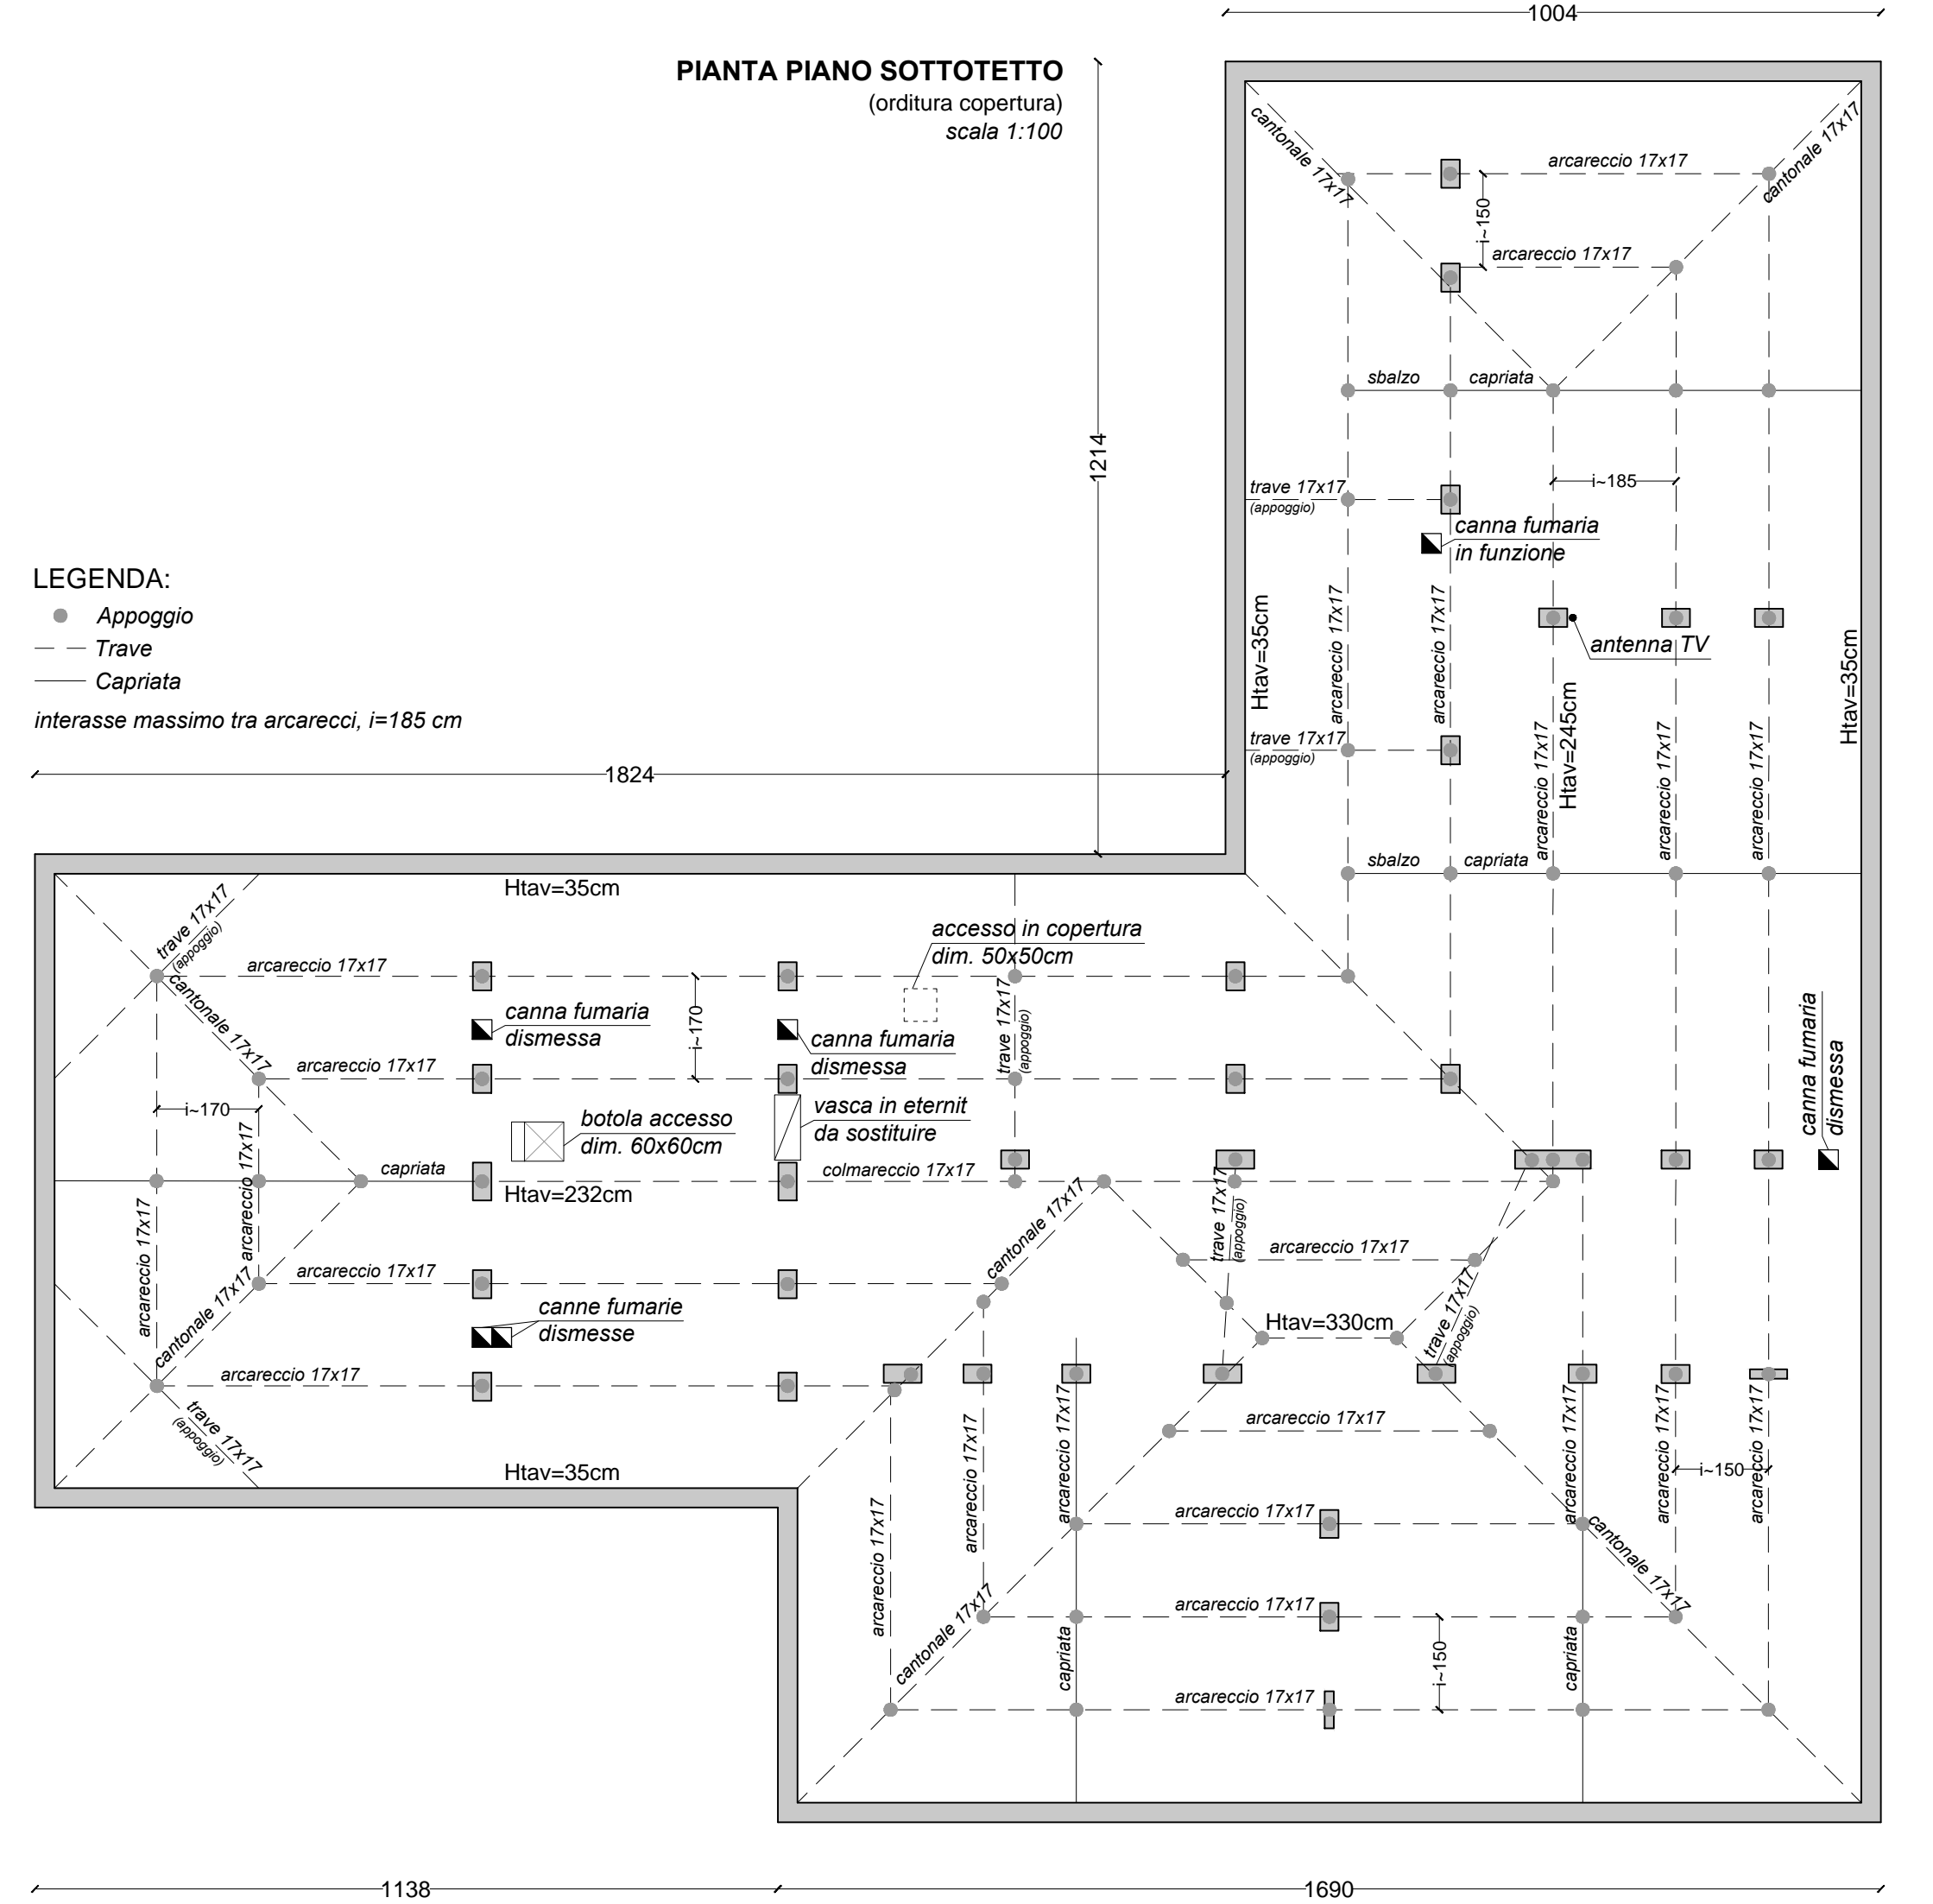

LEGENDA:

- Appoggio
 - Trave
 - Capriata
- interasse massimo tra arcarecci, i=185 cm


ESTRATTO R.U.E.

fuori scala
- Attrezzature per l'istruzione (art. 36.3 R.U.E.)



ESTRATTO MAPPA CATASTALE

scala 1:2000
Foglio n.15, Mappale n.42

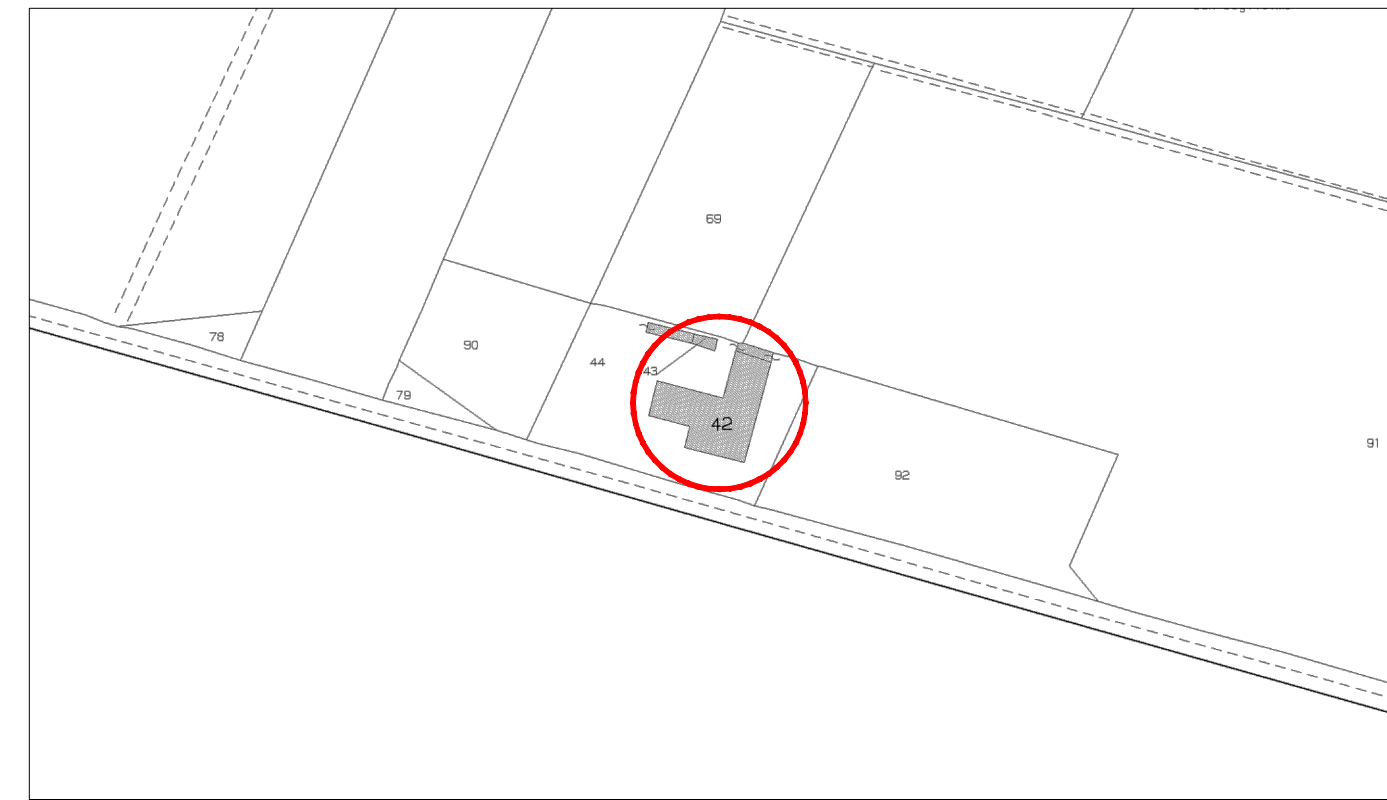

SEZIONE FALDA COPERTURA

scala 1:10

