




EDIFICIO II _ STRUTTURA POLIVALENTE

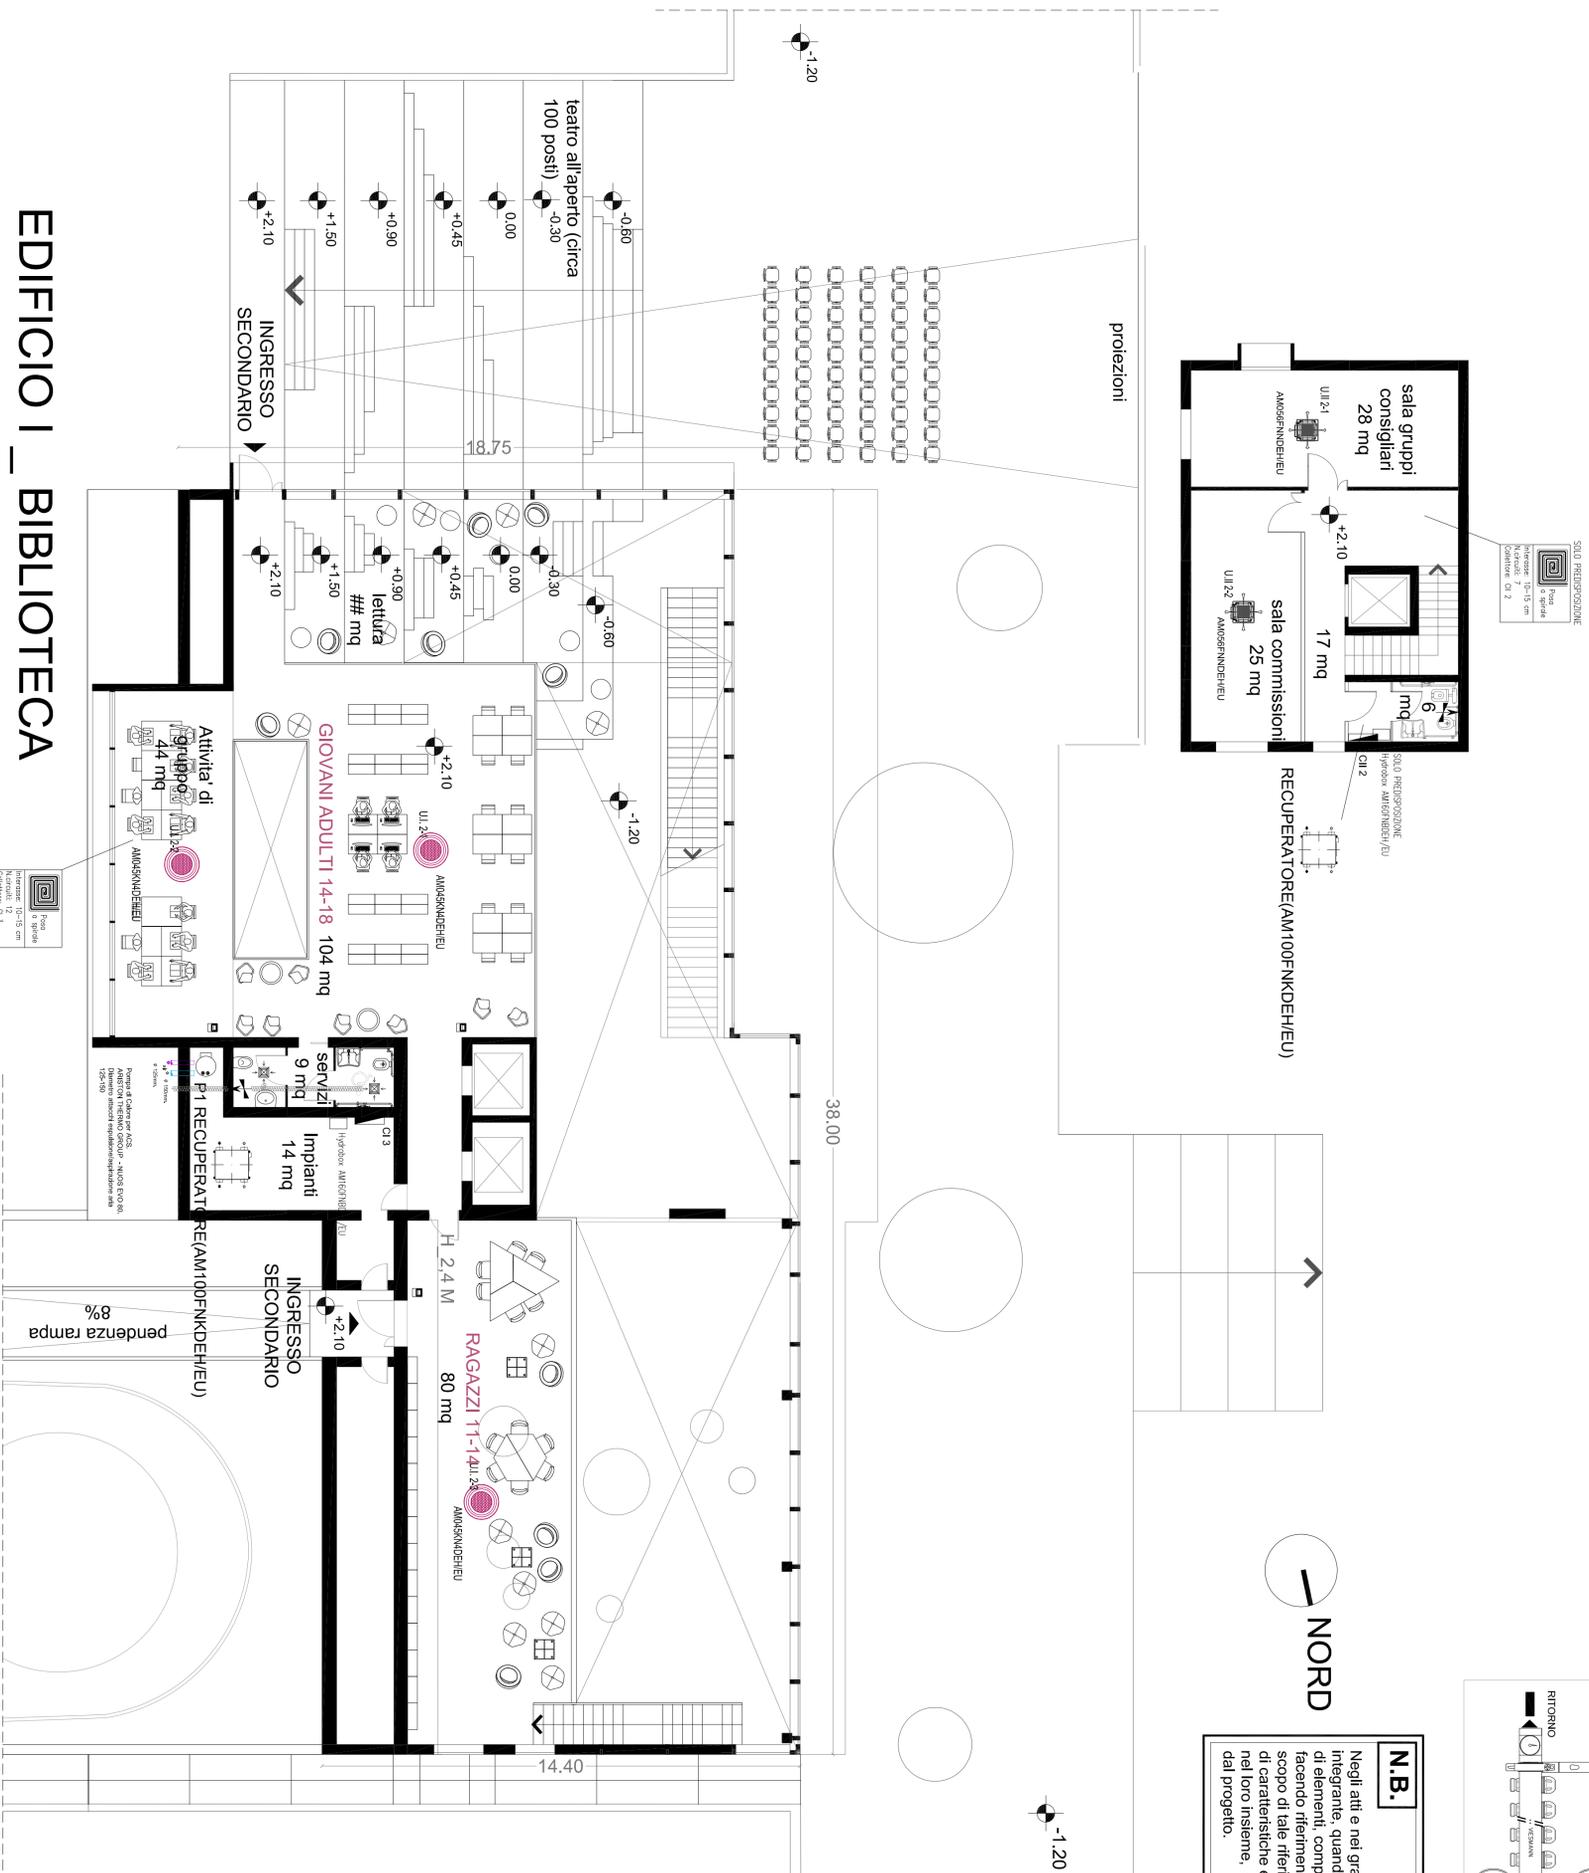

EDIFICIO I _ BIBLIOTECA

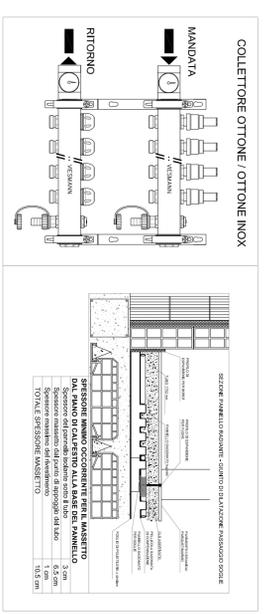

N.B.
 Negli atti e nei grafici del progetto di cui il presente elaborato e' parte integrante, quando alcune delle caratteristiche, descritte o rappresentate, di elementi, componenti o sistemi costruttivi progettati, vengono indicati facendo riferimento a marchi aziendali e modelli presentati nel mercato, lo scopo di tale riferimento e' unicamente quello di esemplificare un insieme di caratteristiche estetiche, prestazionali, funzionali e di finitura le quali, nel loro insieme, sintetizzano i principali obiettivi da raggiungere, stabiliti dal progetto.

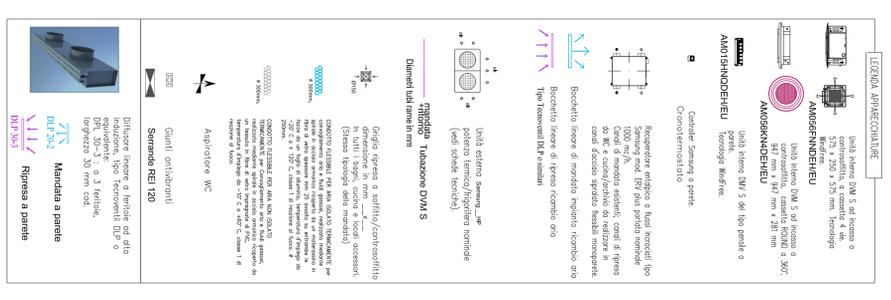

COMUNE DI CASTEL MAGGIORE (BO)
 3° Settore LL.PP. e Ambiente
REALIZZAZIONE DI EDIFICIO AD USO BIBLIOTECA E STRUTTURA POLIVALENTE
 CIG 775286281C - CUP G77H16000690004

RESPONSABILE UNICO DEL PROCEDIMENTO:
 Geom. Lucia Campana
 Via Matteotti 10 - 40013, Castel Maggiore (BO) (BO) (BO) (BO)
 mail: lucia.campana@comune.castelmaggiore.bo.it
 pec: ge01163@comune.castelmaggiore.bo.it
 T. +39 051 6589751

S.B.ARCH. Studio Borgone Architetti Associati
 15, VIA DEL COLLE DI MEZZO
 00187 Roma (RM)
 T. +39 06 5754555
 F. +39 0742 367775
 email: info@studioborgone.it
 pec: federico.borgone@studioborgone.it



S.B.ARCH. Borgone Architetti Associati, Roma (RM)
 Arch. Federico BORGONE
 Arch. Francesco BARTOLUCCI
 Arch. Gianluca PELUZZI

OGGETTO:	DATA:	DIS:
PROGETTO PRELIMINARE	Maggio 2019	25
TAVOLA:	SCALA:	
IMPIANTI MECCANICI: Pianta piano primo	1-100	PP-1_4.3
NOTE:	REV:	