

COMUNE DI CASTEL MAGGIORE

DESCRIZIONE ATTIVITA':
 INCARICO PROFESSIONALE REP-5933 CIG Z1818051F
PROGETTAZIONE RELATIVA ALL' ADEGUAMENTO DEL SISTEMA DI FOGNATURA DI SMALTIMENTO DELLE ACQUE METEORICHE A SERVIZIO DEL SOTTOPASSO FERROVIARIO SITO IN VIA GIUSEPPE DI VITTORIO

OGGETTO ELABORATO:
 ELABORATO GRAFICO GENERALE E PARTICOLARI COSTRUTTIVI
 DLGS. 18 aprile 2016, n. 50 Art.23 comma 3 e Art. 216 comma 4

IL TECNICO:
ING. MASSIMO FORESTI
 PIAZZA DEI MARTIRI 1943-1945 n.1
 40121 BOLOGNA

COMMITTENTE:
COMUNE DI CASTEL MAGGIORE (BO)
 VIA G. MATTEOTTI 10
 40013 CASTEL MAGGIORE (BO)


CODICI:	CODICE COMMESSA	CODICE TIPOLOGICO	UNITA' DI INTERVENTO	TIPO ELABORATO	CODICE PROGRESSIVO	REVISIONE CORRISPONTE
RIFERIMENTI ELABORATO:	RVR-006.1	INF	01	EG	02	02

PROTOCOLLI E VISTI:

EMMISSIONI	DATA	NOTE DI REVISIONE	REDATTO DA:	APPROVATO DA:
1	2015.07.27		ER	MF
2	2015.09.07	Richiesta di integrazione	ER	MF
3	2015.10.09	Integrazione	ER	MF
4	2015.10.09	VARIANTI 2016	ER	MF


INQUADRAMENTO SU CARTOGRAFIA WEB-SIT RENO GALLIERA

SCALA 1:2000

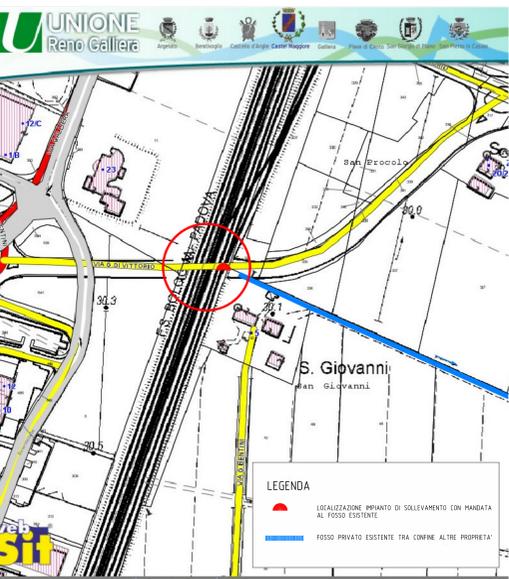


PLANIMETRIA STATO DI FATTO

SCALA 1:100

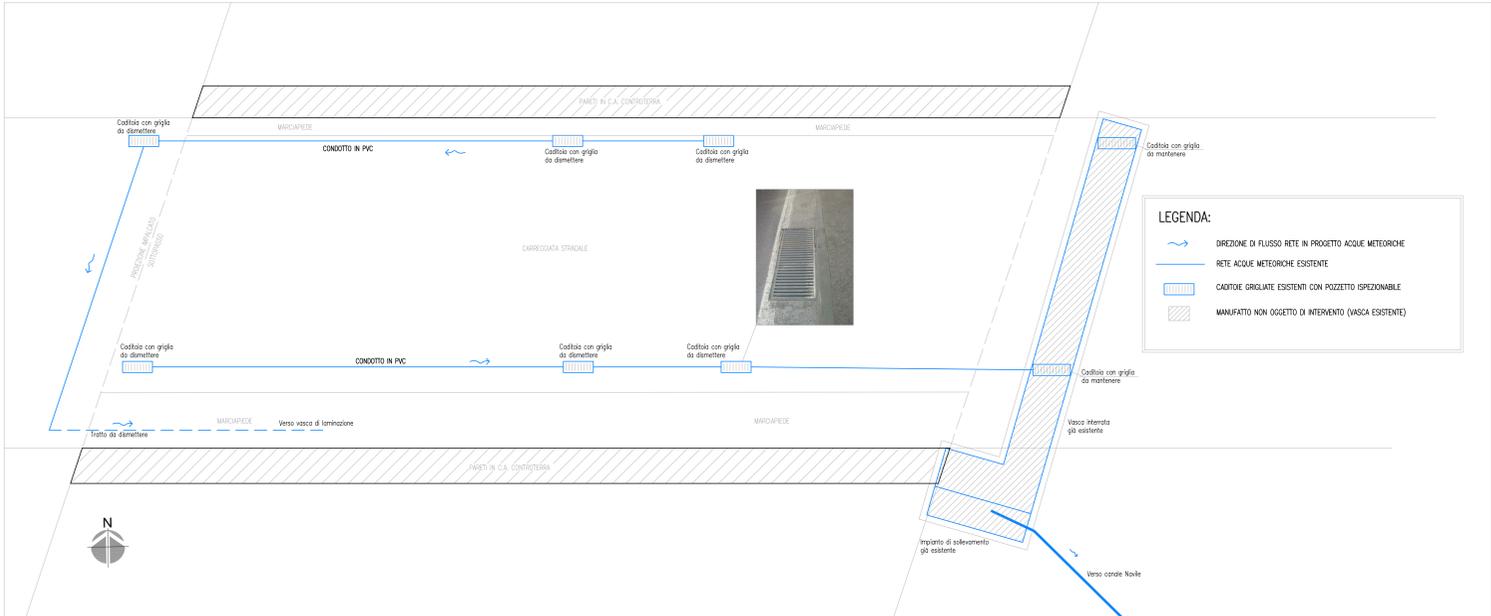


PLANIMETRIA STATO DI PROGETTO

SCALA 1:100

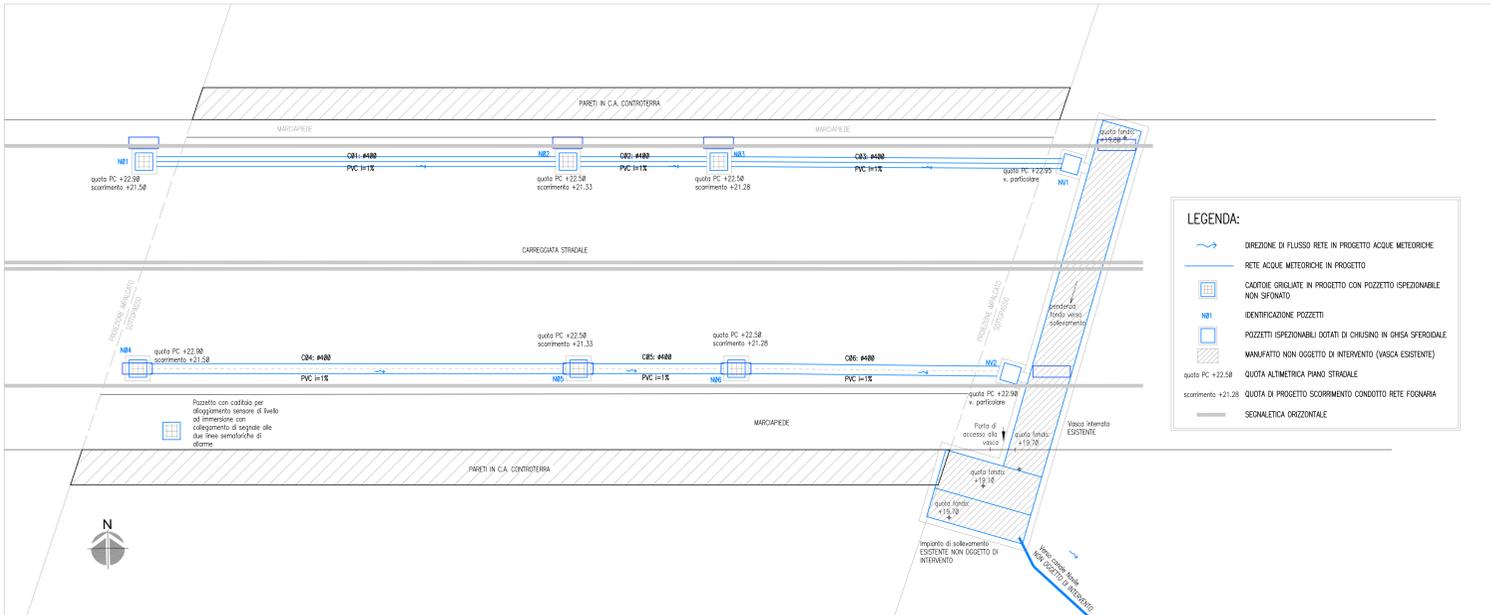


PLANIMETRIA GENERALE CON INQUADRAMENTO AREA DI INTERVENTO

SCALA 1:1000

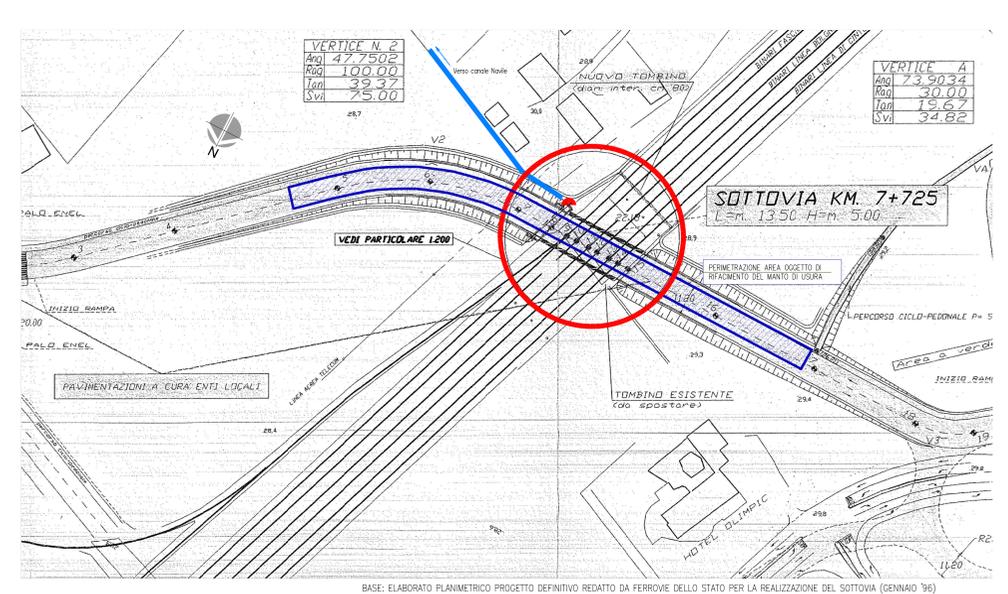


PLANIMETRIA DEGLI INTERVENTI

SCALA 1:100

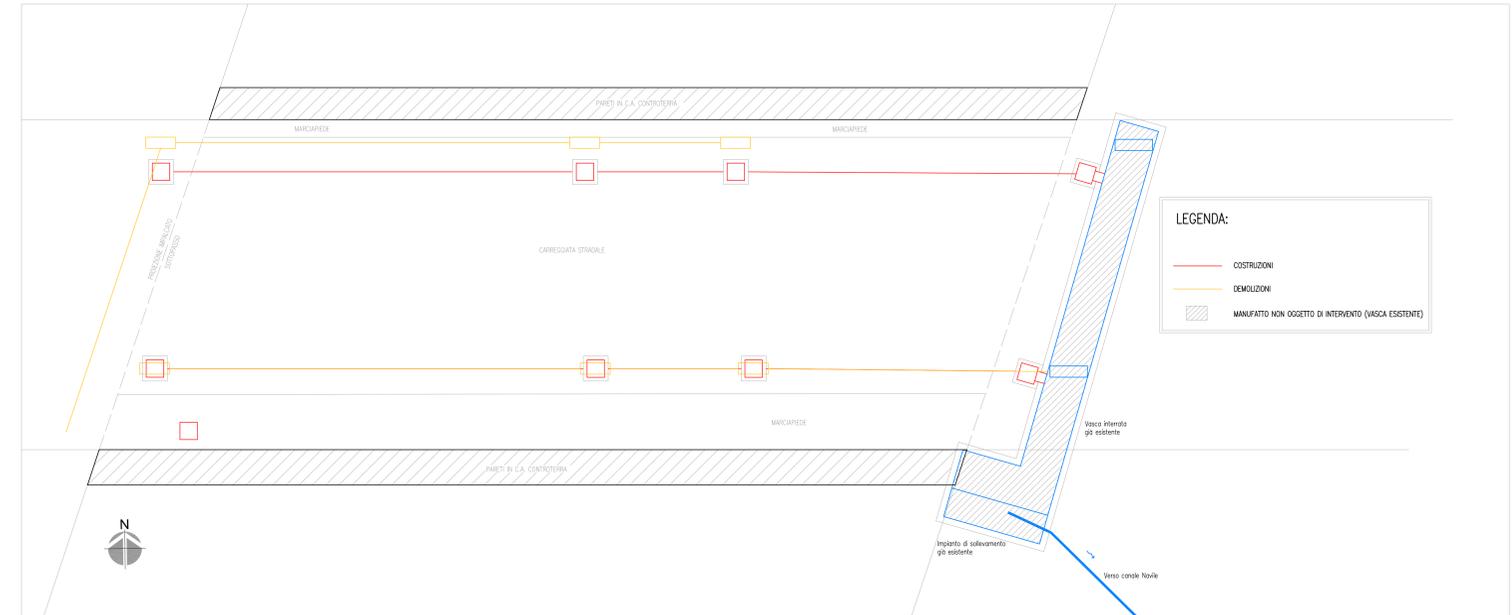


POZZETTO NV1 DA REALIZZARE E INNESTO IN VASCA ESISTENTE

SCALA 1:25

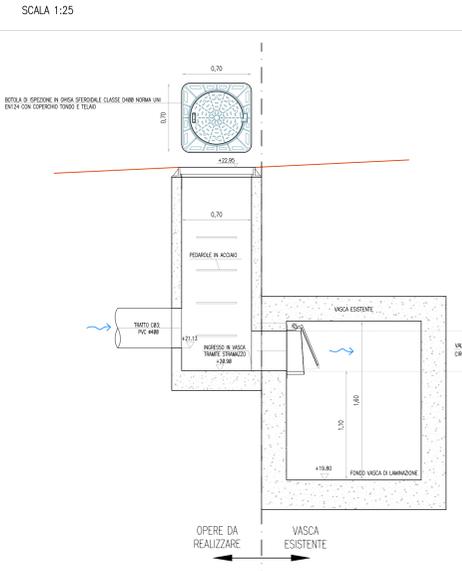


POZZETTO NV2 DA REALIZZARE E INNESTO IN VASCA ESISTENTE

SCALA 1:25

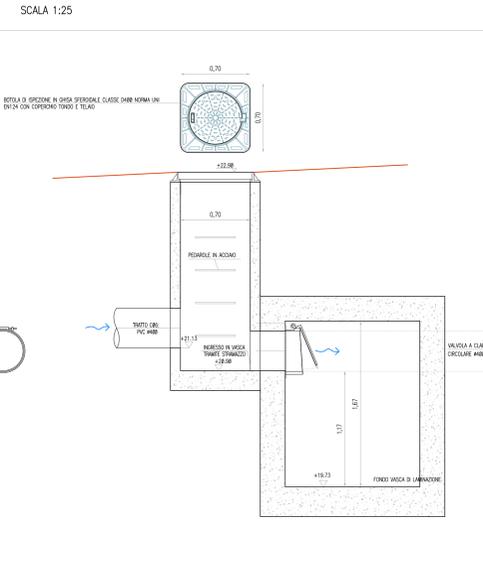

POZZETTO DI ISPEZIONE TIPO

SCALA 1:25

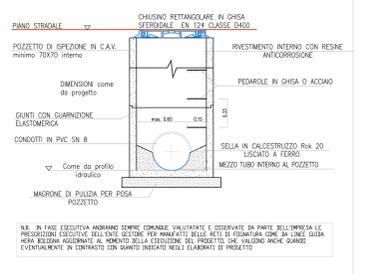

SEZIONE STRATIGRAFICA TIPO

SCALA 1:25

