

COMUNE DI
CASTEL MAGGIORE

MANUTENZIONE STRAORDINARIA POST SISMA 2012

CIMITERO UNICO

SITO NEL COMUNE DI CASTEL MAGGIORE, VIA ANGELELLI 1

C.U.P. G79D14000030006

SPAZIO RISERVATO A TIMBRI:

RESPONSABILE DEL PROCEDIMENTO:

Geom. Lucia Campana
3° Settore Lavori Pubblici ed Ambiente - "Servizio Lavori Pubblici Patrimonio Trasporti e Mobilità"

PROGETTISTA E DIRETTORE LAVORI

Ing. Carmelo Ricciardo
via Miliani 7 - Bologna (BO)
cell. 335 6926114

Oggetto:	Tavola n°:	Scala:
LOTTO 1-2 STATO ATTUALE / INQUADRAMENTO PIANTE / PROSPETTI	A1	1:500 1:200
2	Aggiornamento: intestazione	Ing. Gambalini Ing. Ricciardo Giugno 2016
1	Aggiornamento	Ing. Gambalini Ing. Ricciardo Novembre 2014
0	Emissione	Ing. Gambalini Ing. Ricciardo Giugno 2014
Revisione	Descrizione	Redatto Approvato Data

R.U.E. ESTRATTO

Infrastrutture per l'urbanizzazione degli insediamenti - Cimiteri (art.36.1)

fuori scala



PLANIMETRIA CATASTALE


folgio 23, mappale 10

scala 1:2000




INQUADRAMENTO INTERVENTI - PLANIMETRIA GENERALE

scala 1:500

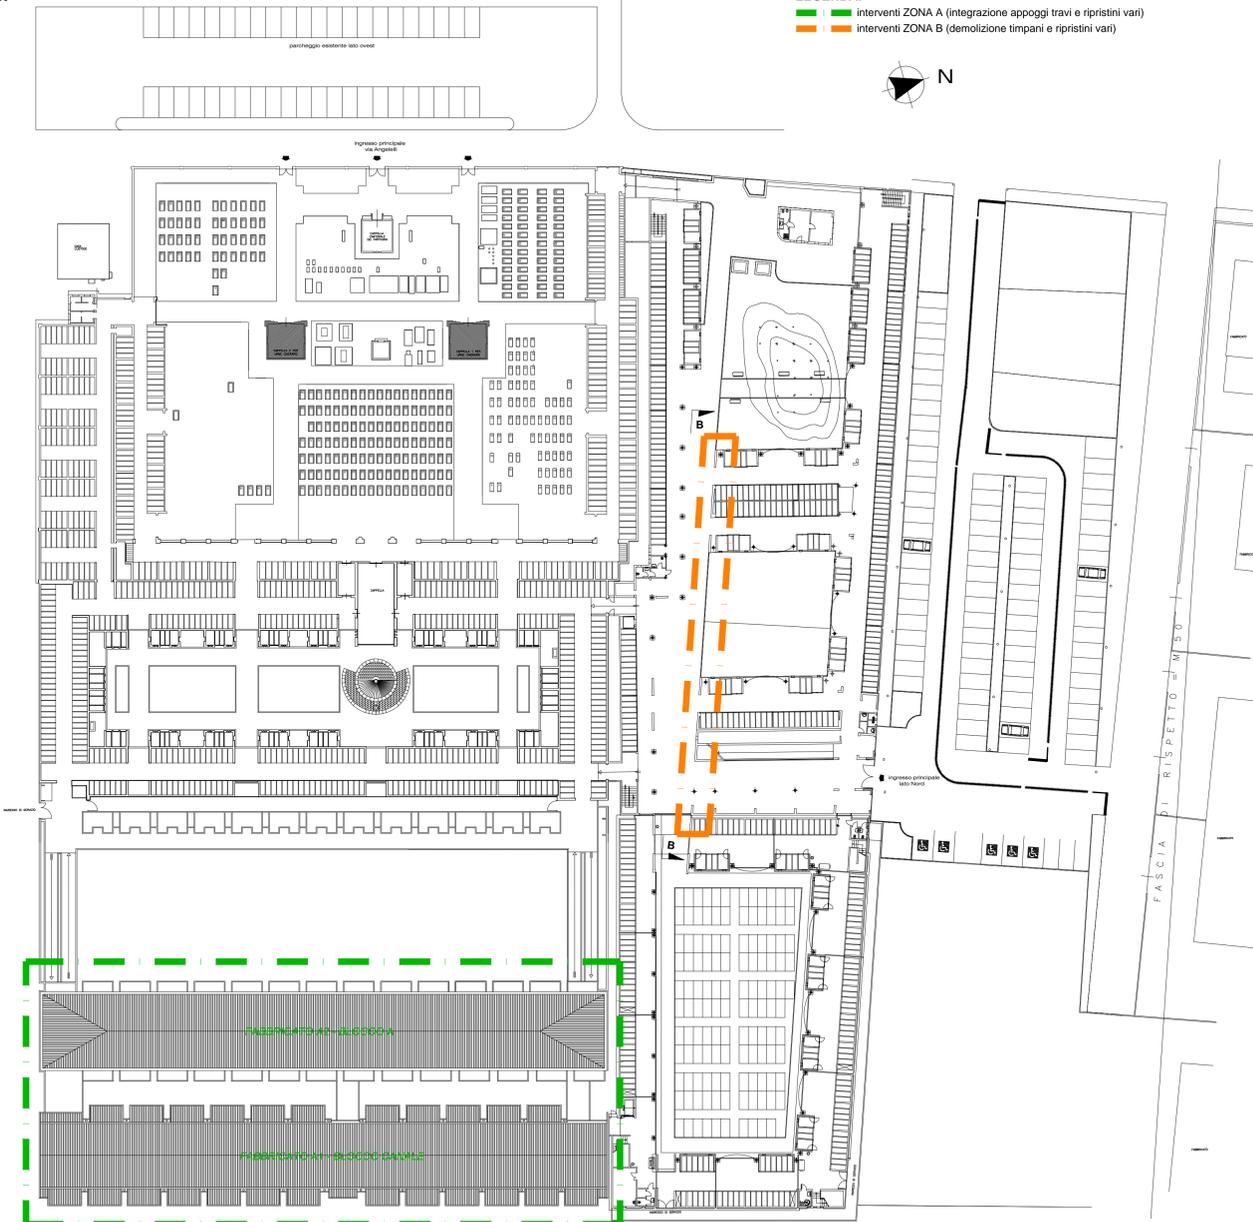


LEGENDA:
— interventi ZONA A (integrazione appoggi travi e ripristini vari)
— interventi ZONA B (demolizione timpani e ripristini vari)

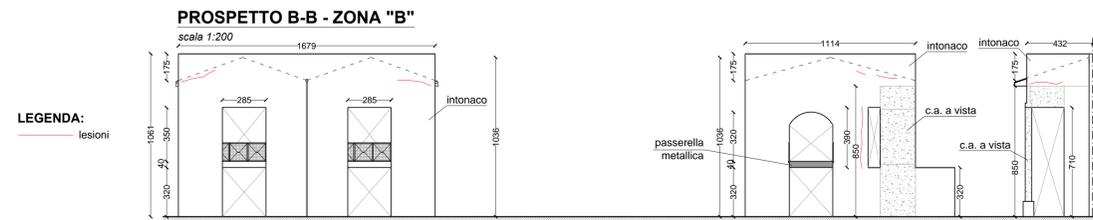

LEGENDA:
— lesioni


RIPRESE FOTOGRAFICHE - ZONA "A" PIANO TERRA

scala 1:200

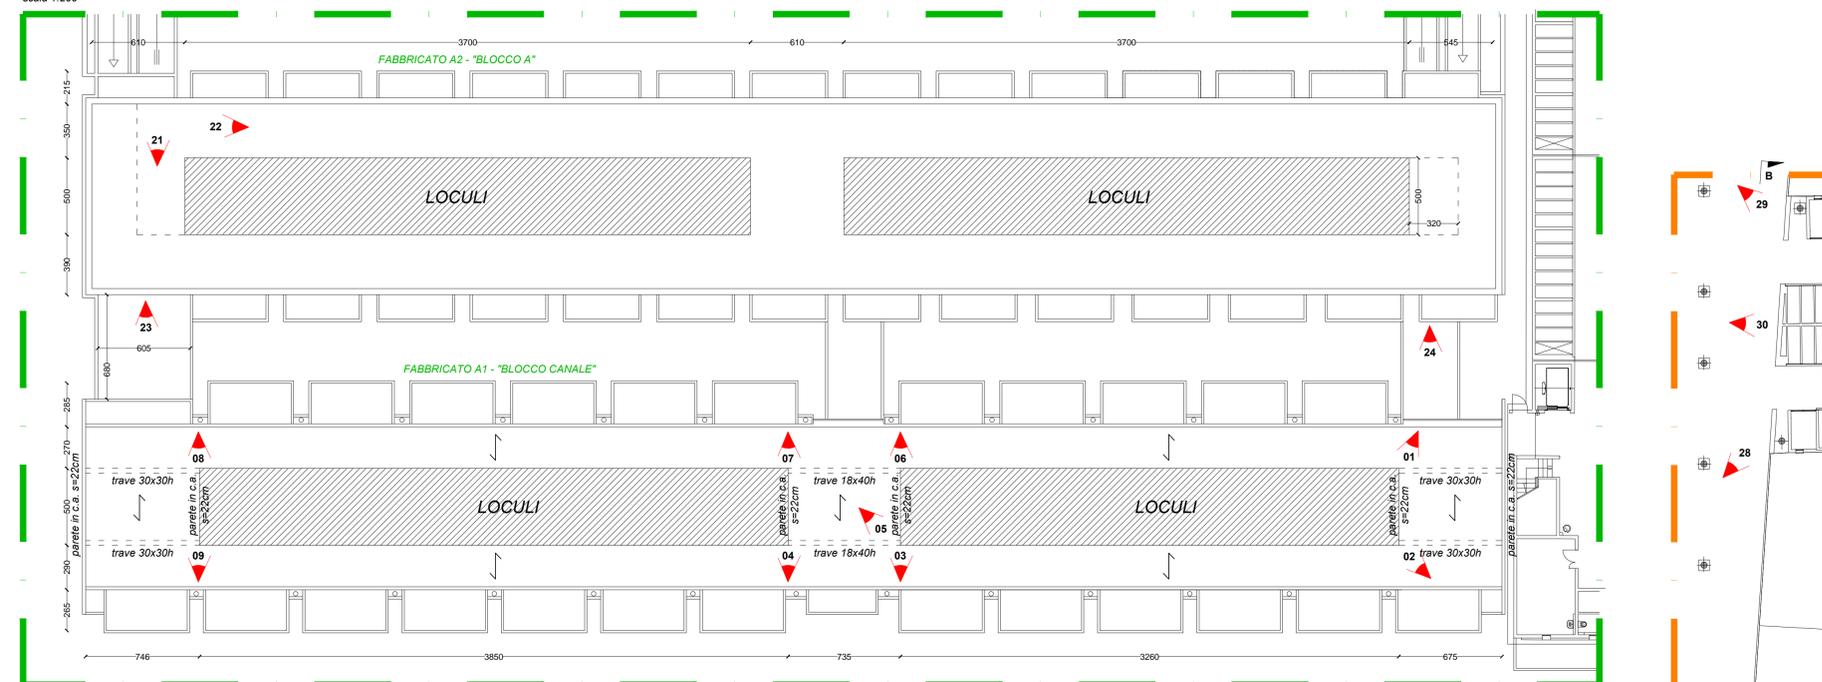

RIPRESE FOTOGRAFICHE - ZONA "A" PIANO PRIMO

scala 1:200

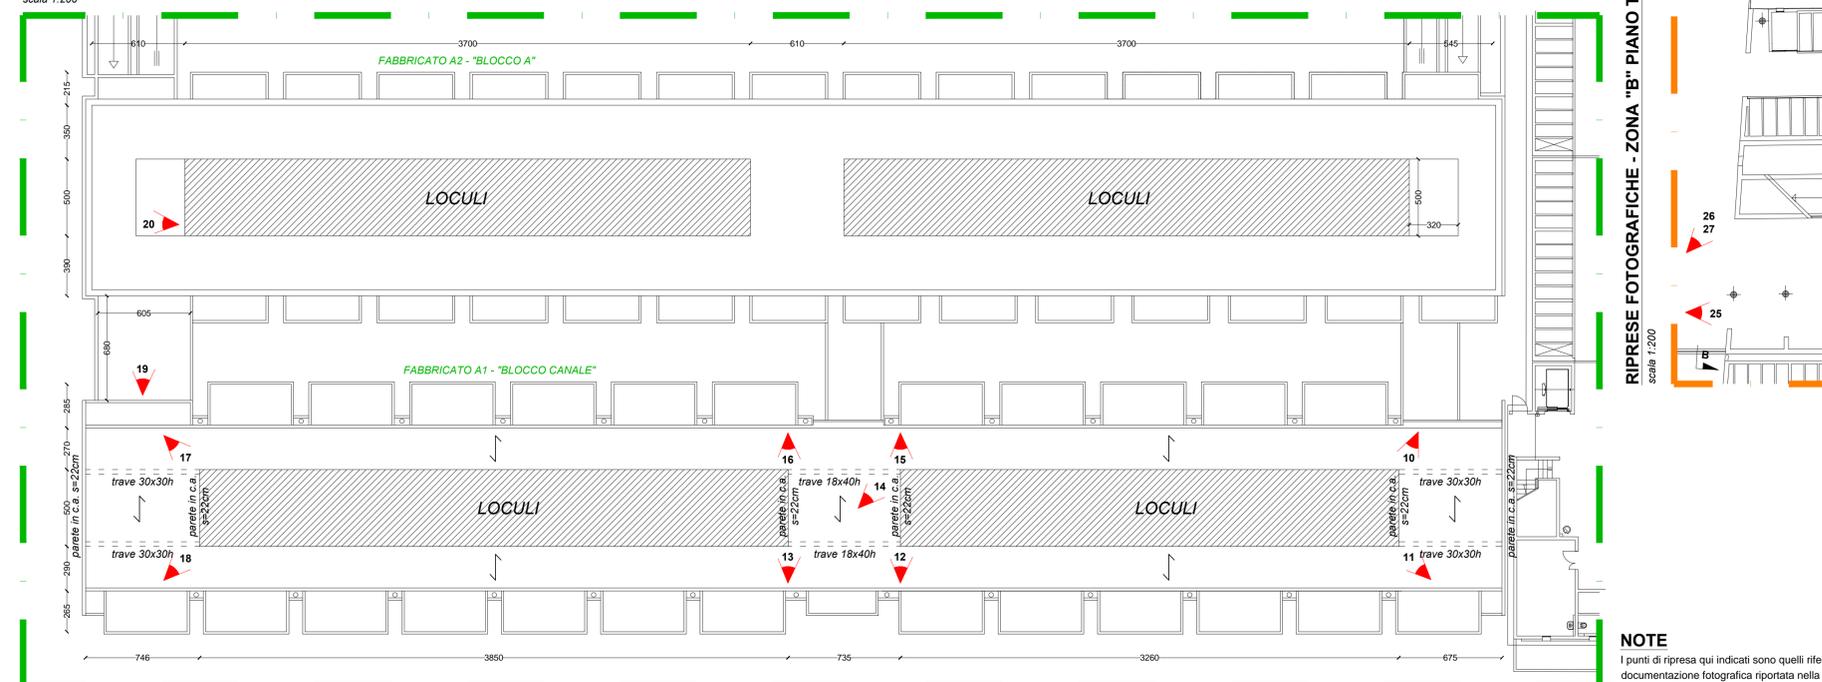

RIPRESE FOTOGRAFICHE - ZONA "B" PIANO TERRA
 scala 1:200

NOTE

I punti di ripresa qui indicati sono quelli riferiti alla documentazione fotografica riportata nella Relazione Generale