




PLANIMETRIA CATASTALE
Foglio 11, Particella 110, 228, 229, 32
Scala 1:1000

 Area di intervento




FOTO AEREA
Comune di Castelmaggiore
Scala 1:1.000

 Area di intervento

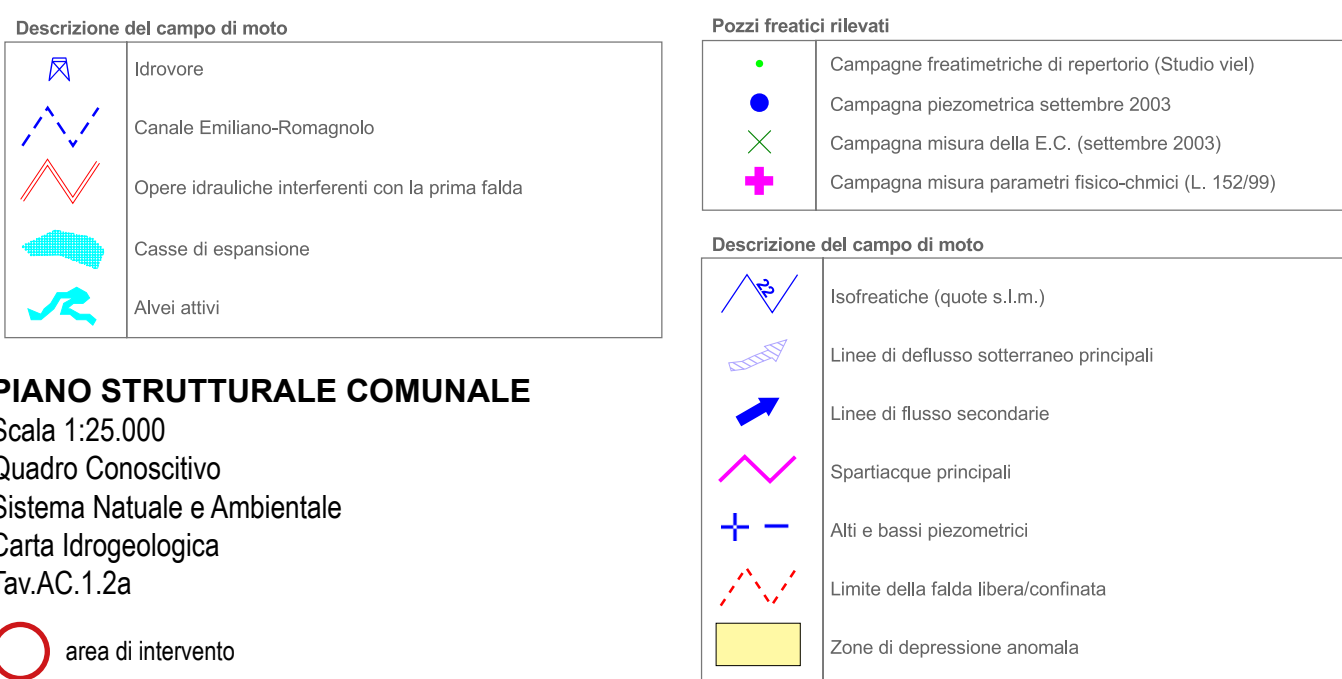


PIANO STRUTTURALE COMUNALE
Scala 1:25.000
Quadro Conoscitivo
Sistema Naturale e Ambientale
Carta Idrogeologica
Av.AC.1.2a

 area di intervento

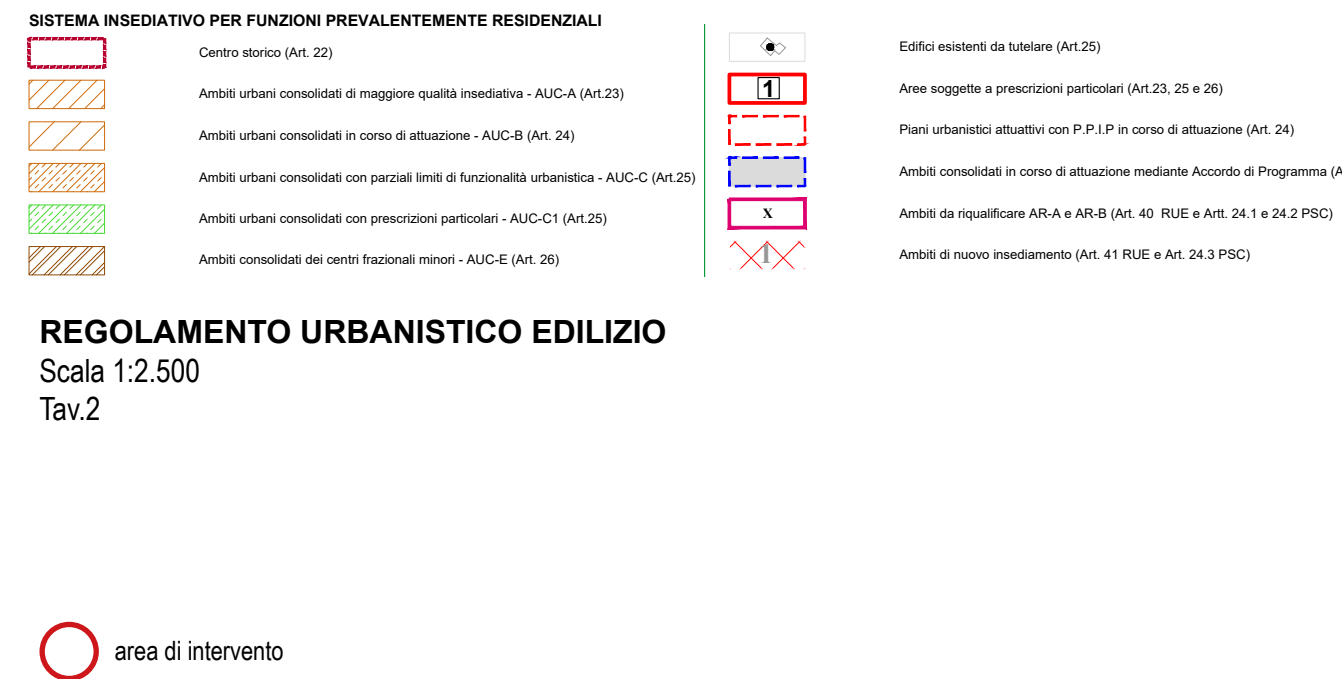

REGOLAMENTO URBANISTICO EDILIZIO
Scala 1:2.500
Tav.2

 area di intervento

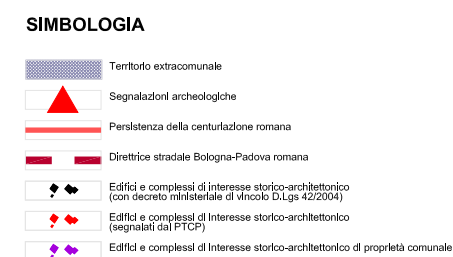


SIMBOLOGIA

	Territorio extracomunale
	Segnalatori archeologici
	Perimetria della circoscrizione romana
	Direzione stradale Bologna-Padova romana
	Edifici e complessi di interesse storico-culturale (con decreto ministeriale di vincolo D.Lgs. 42/2004)
	Edifici e complessi di interesse storico-culturale (integrati dal PPTC)
	Edifici e complessi di interesse storico-culturale di proprietà comunale


PIANO STRUTTURALE COMUNALE
Scala 1:10.000
Quadro Conoscitivo
Sistema Territoriale
Carta Archeologica
Tav.CmQC.2.1.1

 area di intervento

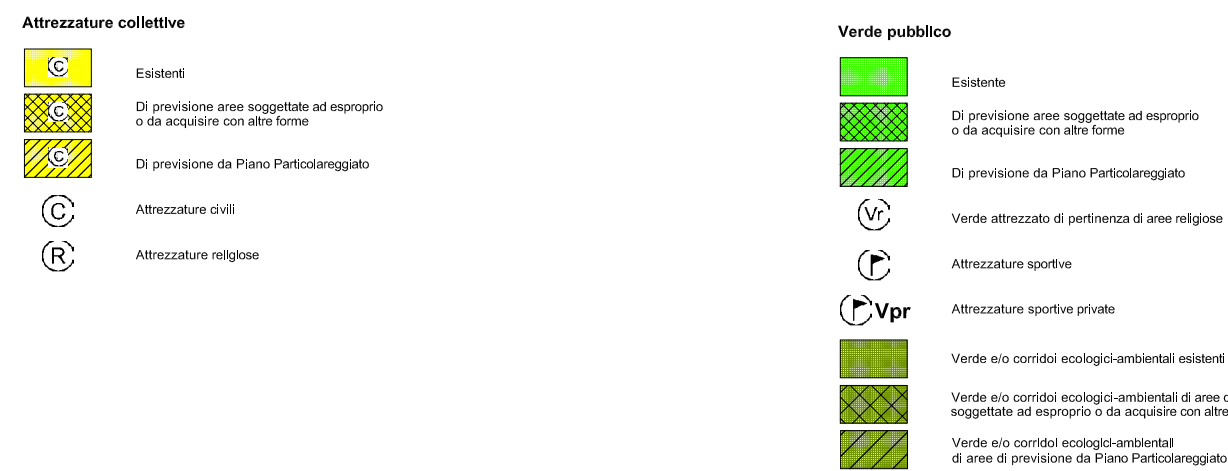

PIANO STRUTTURALE COMUNALE
Scala 1:5.000
Quadro Conoscitivo
Sistema Territoriale
Dotazioni Territoriali
Tav.CmQC.2.3

 area di intervento

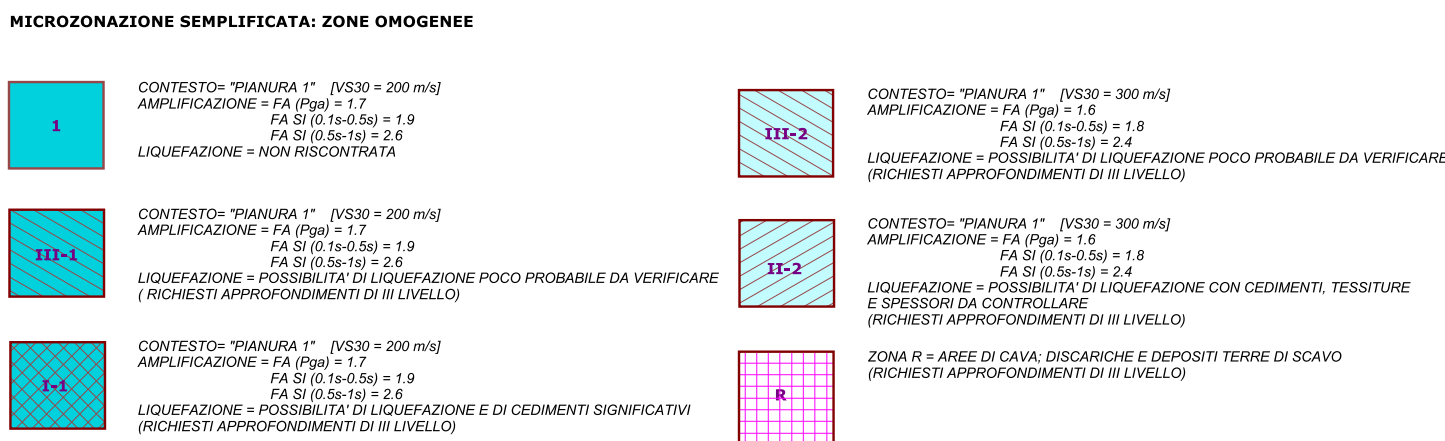

PIANO STRUTTURALE COMUNALE
Scala 1:5.000
Microzonizzazione sismica semplificata
Tav.2

 area di intervento

 Finanziato dall'Unione europea NextGenerationEU  Mims Ministero delle Infrastrutture e della mobilità sostenibili	Piano Nazionale di Ripresa e Resilienza (PNRR) <i>Missione M5C2 - Inclusione e Coesione sociale</i> <i>Componente C2 - Investimento 2.3</i> Programma Innovativo Nazionale per la Qualità dell'Abitare - PINQUA														
Unione Reno Galliera Città Metropolitana di Bologna  UNIONE RENO GALLIERA	Comune di Castel Maggiore Via Matteotti 10, Castel Maggiore (BO) 														
PROGETTO DI FATTIBILITA' TECNICO ECONOMICA <i>relativo al progetto PINQUA ID 264 – "L'Unione fa la città"</i>															
COMUNE DI CASTEL MAGGIORE Nuove forme di residenzialità per utenti deboli. Un quartiere verde tra la Stazione e il Municipio (Immobile sito in via Matteotti, n. 12 e aree esterne comprese tra la via Amendola e via Turati a est del Municipio) CUP G78I21000290001															
Committente: Unione Reno Galliera Via Fariselli 4 - 40016 San Giorgio di Piano (BO)	Responsabile del Procedimento Ing. ANTONIO PERITORE Responsabile Servizio Urbanistica - Unione Reno Galliera														
Gruppo di lavoro Progettazione architettonica e urbana arch.Laura Mazzei via Ferraraese, 24/2 - 40128, Bologna (FE) mail. arch.lauramazzei@gmail.com P.IVA 01864960388 arch.Carlo Santacroce via Ferrararese, 24/2 - 40128, Bologna (BO) mail. arch.carlo.santacroce@gmail.com P.IVA 02623971203 arch.Maria Vittoria Mastella Corso Pieve, 12 - 44121, Ferrara (FE) mail. mariavittoria.mastella@gmail.com P.IVA 01860500386 Progettazione strutturale EN7 srl Servizi di Ingegneria e Architettura Via Bagni di Mario, 13- 40136, Bologna (BO) mail. info@en7.it P.IVA03196951201 Progettazione impiantistica Professionisti srl Via S.S. Trinità, 12 - 25032 CHIARI (BS) mail. info@professionistisrl.eu P.IVA/C.F. 03976850986	OGGETTO: Inquadramento urbanistico e territoriale <table><tr><td colspan="2">N. TAV. 01 0 A</td></tr><tr><td>DATA:</td><td>2 dicembre 2022</td></tr><tr><td>SCALA:</td><td></td></tr><tr><td>REVISIONE:</td><td></td></tr><tr><td>REDATTO:</td><td>LM</td></tr><tr><td>APPROVATO:</td><td></td></tr><tr><td>VERIFICATO:</td><td>LM</td></tr></table> 	N. TAV. 01 0 A		DATA:	2 dicembre 2022	SCALA:		REVISIONE:		REDATTO:	LM	APPROVATO:		VERIFICATO:	LM
N. TAV. 01 0 A															
DATA:	2 dicembre 2022														
SCALA:															
REVISIONE:															
REDATTO:	LM														
APPROVATO:															
VERIFICATO:	LM														
Percorso file E:\PROGETTI E CONCORSI\00_IN CORSO\PINQUA\CASTELMAGGIORE\REGAG2_CAMA_Carligio PFE - Standard\REGAG2_CAMA_Carligio PFE.dwg															