



Planimetria generale
scala 1:200



Profilo 1
scala 1:200

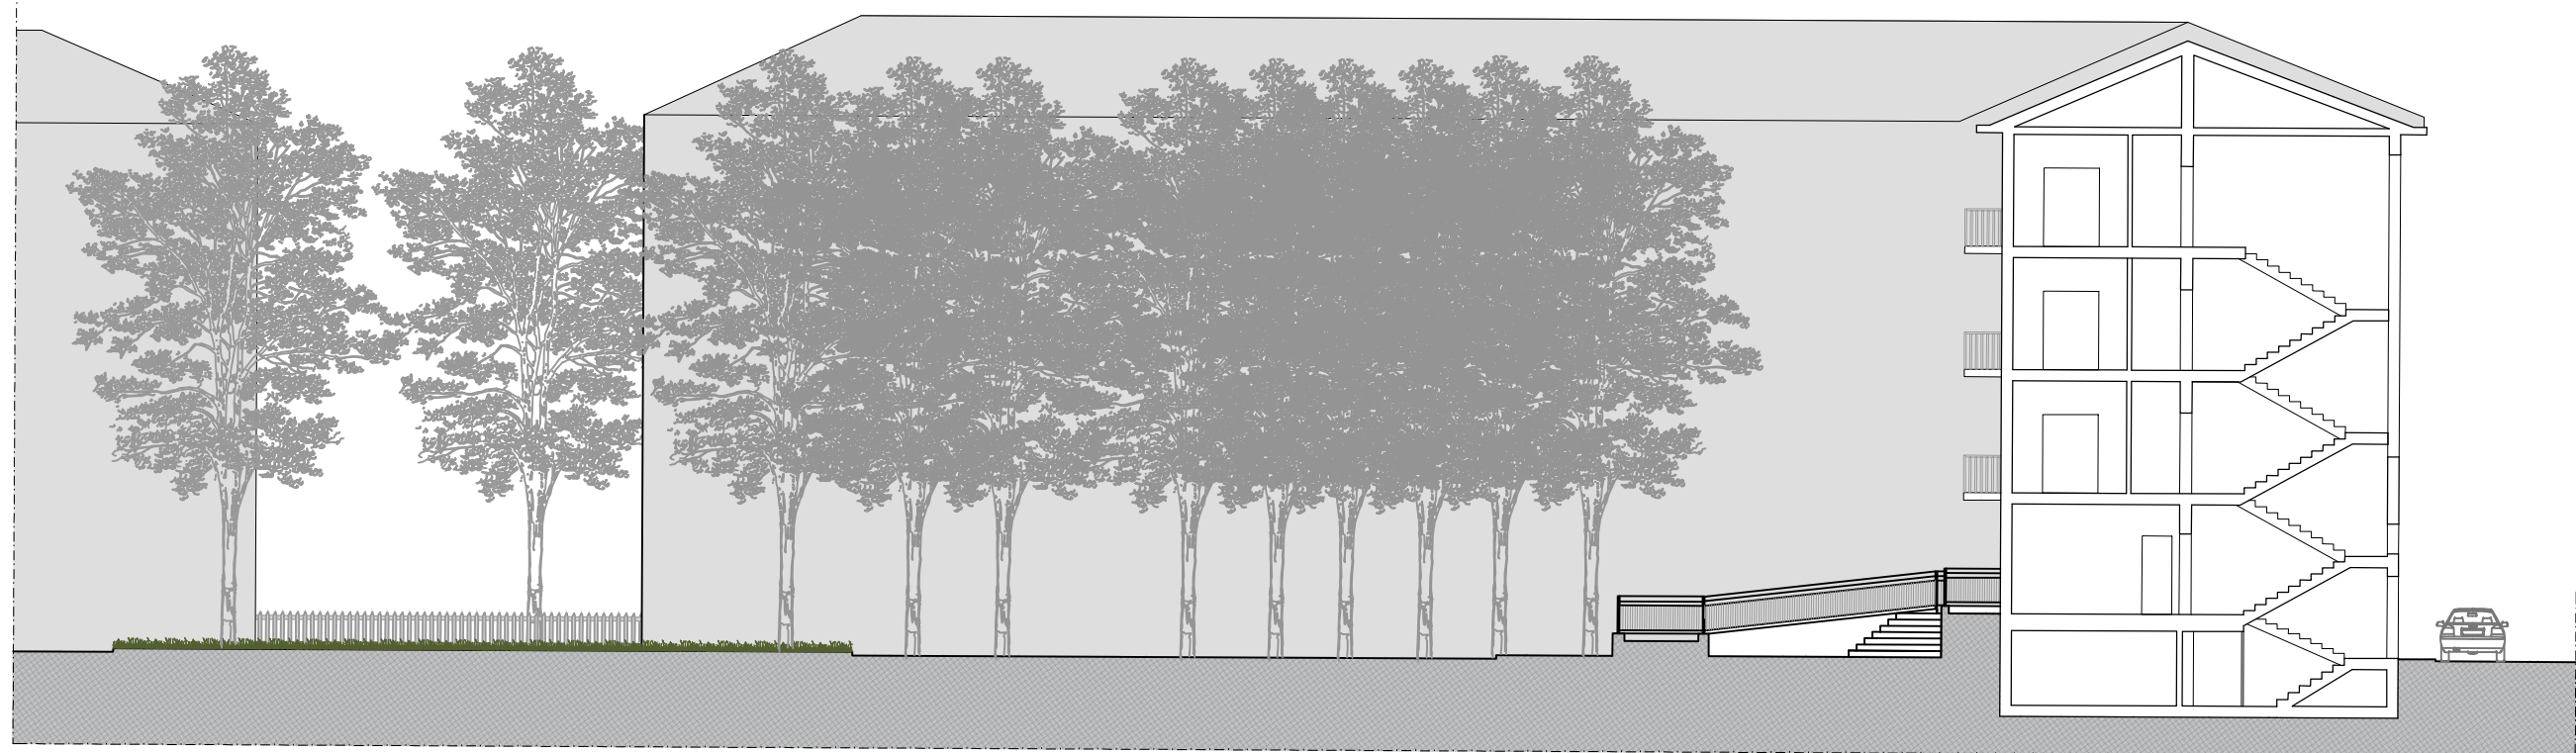

Profilo 2
scala 1:200

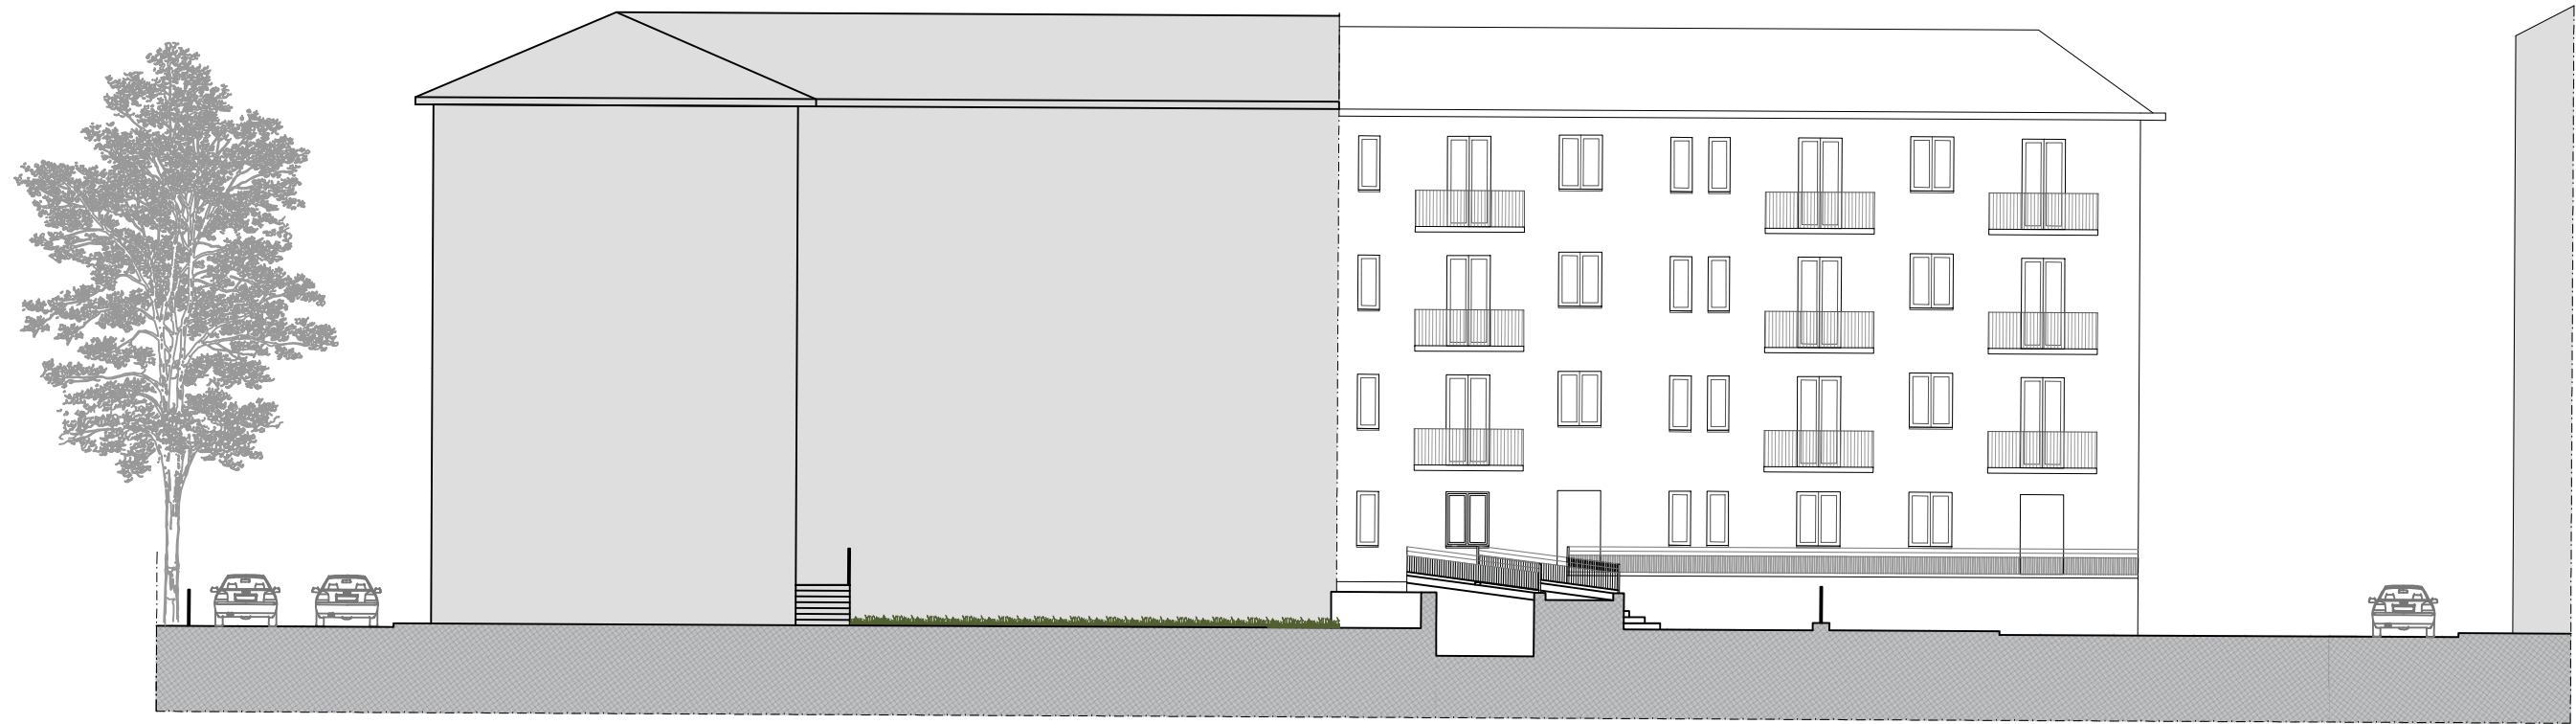

LEGENDA

Area di Intervento



Piano Nazione di Ripresa e Resilienza (PNRR)
Missione M5C2 - Inclusione e Coesione sociale
Componente C2 - Investimento 2.3
Programma Innovativo Nazionale per la Qualità dell'Abitare - PINQUA

Unione Reno Galliera
Città Metropolitana di Bologna

Comune di Castel Maggiore
Via Matteotti 10, Castel Maggiore (BO)

PROGETTO DI FATTIBILITA' TECNICO ECONOMICA relativo al progetto PINQUA ID 264 – "L'Unione fa la città"

COMUNE DI CASTEL MAGGIORE
Nuove forme di residenzialità per utenti deboli. Un quartiere verde tra la Stazione e il Municipio
(Immobile sito in via Matteotti, n. 12 e aree esterne comprese tra la via Amendola e via Turati a est del Municipio)
CUP G78I21000290001

Committente:

Unione Reno Galliera
Via Fariselli 4 - 40016 San Giorgio di Piano (BO)

Responsabile del Procedimento

Ing. ANTONIO PERITORE
Responsabile Servizio Urbanistica - Unione Reno Galliera

Gruppo di lavoro

Progettazione architettonica e urbana

arch.Laura Mazzei
via Polonia, 44 - 44123, Ferrara (FE)
mail: arch.lauramazzei@gmail.com
P.IVA 01864960388

arch.Carlo Santacroce
via Ferrarese, 2472 - 40128, Bologna (BO)
mail: arch.carlo.santacroce@gmail.com
P.IVA 02623971203

arch.Maria Vittoria Mastella
Corso Piave, 12 - 44121, Ferrara (FE)
mail: mariavittoria.mastella@gmail.com
P.IVA 01860500386

Progettazione strutturale

EN7 srl Servizi di Ingegneria e Architettura
Via Bagri di Mario, 13 - 40138, Bologna (BO)
mail: info@en7.it
P.IVA 03195951201

Progettazione impiantistica

Professionisti srl
Via S.S. Trinità, 12 - 25032 CHIARI (BS)
mail: info@professionistisrl.eu
P.IVA/C.F. 03976850986

OGGETTO:

**Stato di fatto:
Rilievo dello stato di fatto -
Planimetria e profili significativi**

N. TAV. **03 0 A**

DATA: 2 dicembre 2022
SCALA: 1:200
REVISIONE:

REDATTO: MM
APPROVATO:
VERIFICATO: LM

