Pianta Piano Seminterrato
scala 1:100

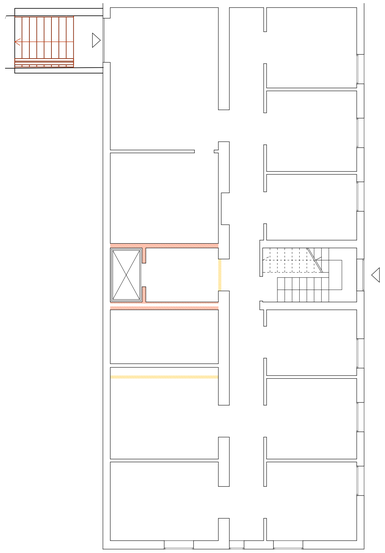

Pianta Piano Terra/Rialzato
scala 1:100

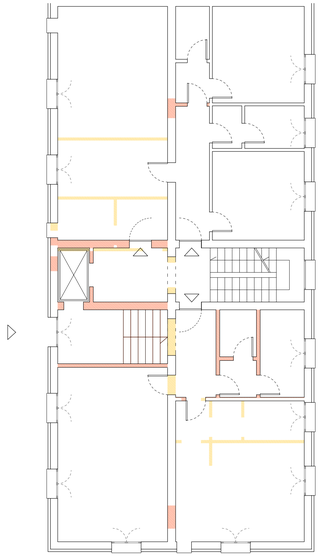

Pianta Piano Tipo
scala 1:100

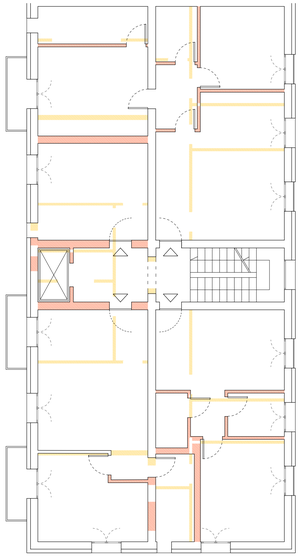

Sezione AA'
scala 1:100

Sezione BB'
scala 1:100

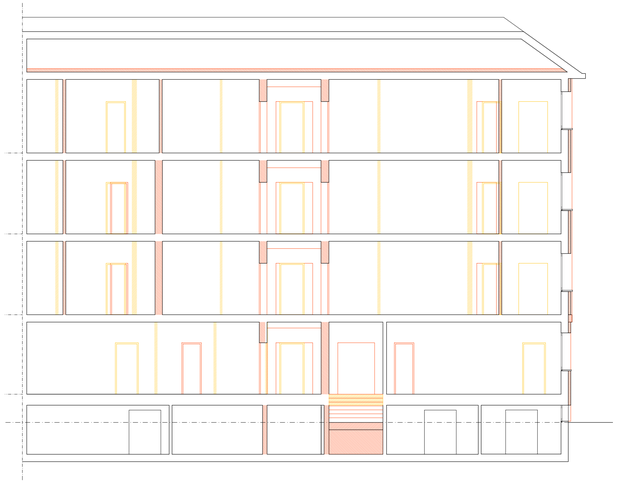

Prospetto OVEST
scala 1:100

Prospetto SUD
scala 1:100

Prospetto NORD
scala 1:100

Finanziato dall'Unione europea NextGenerationEU

Mims Ministero delle infrastrutture e della mobilità sostenibili

Piano Nazione di Ripresa e Resilienza (PNRR)
Missione M5C2 - Inclusione e Coesione sociale
Componente C2 - Investimento 2.3
Programma Innovativo Nazionale per la Qualità dell'Abitare - PINQUA

Unione Reno Galliera
Città Metropolitana di Bologna

Comune di Castel Maggiore
Via Matteotti 10, Castel Maggiore (BO)

PROGETTO DI FATTIBILITA' TECNICO ECONOMICA
relativo al progetto PINQUA ID 264 – "L'Unione fa la città"

COMUNE DI CASTEL MAGGIORE
Nuove forme di residenzialità per utenti deboli. Un quartiere verde tra la Stazione e il Municipio
(Immobile sito in via Matteotti, n. 12 e aree esterne comprese tra la via
Amendola e via Turati a est del Municipio)
CUP G78I21000290001

Committente:

Unione Reno Galliera
Via Fariselli 4 - 40016 San Giorgio di Piano (BO)

Responsabile del Procedimento

Ing. ANTONIO PERITORE
Responsabile Servizio Urbanistica - Unione Reno Galliera

Gruppo di lavoro

Progettazione architettonica e urbana

arch.Laura Mazzei
via Polonia, 44 - 44123, Ferrara (FE)
mail: arch.lauramazzei@gmail.com
P.IVA 01864960388

arch.Carlo Santacroce
via Ferrarese, 242/ - 40128, Bologna (BO)
mail: arch.carlo.santacroce@gmail.com
P.IVA 02623971203

arch.Maria Vittoria Mastella
Corso Piave, 12 - 44121, Ferrara (FE)
mail: mariavittoria.mastella@gmail.com
P.IVA 01860550386

Progettazione strutturale

EN7 srl Servizi di Ingegneria e Architettura
Via Bagni di Mario, 13- 40136, Bologna (BO)
mail: info@en7.it
P.IVA03195951201

Progettazione impantistica

Professionisti srl
Via S.S. Trinità, 12 - 25032 CHIARI (BS)
mail: info@professionistisrl.eu
P.IVA/C.F. 03976850986

OGGETTO:

Sato Comparato: Piante, prospetti e sezioni

N. TAV. **09 1 A**

DATA:	2 dicembre 2022	REDATTO:	MM
SCALA:		APPROVATO:	
REVISIONE:		VERIFICATO:	LM

Percorso file
C:\Users\Laura\Documenti\LAVORO\COMMESSE\PINQUA\REGAZ2_PTTEG3_Progetto\CASTEL MAGGIORE\02_Architettonico\CAMA_PFTE_10-0-A_Comparato Piante Prosp Sez\REGAZ2_CAMA_INT_Piante-Prospetti-Sezioni_20221118.dwg