Argelato
Bentivoglio
Castello D'Argile
Castel Maggiore
Galliera
Pieve di Cento
S.Giorgio di Piano
S.Pietro in Casale
(Provincia di Bologna)

UNIONE RENO GALLIERA

Sportello Unico Attività Produttive
Sportello Unico Edilizia

Numero di protocollo

Unione Reno Galliera
PROTOCOLLO
Classificazione: 06.03
n. 0009803 del 13/07/2011
alle 13:06

COMUNE DI CASTEL MAGGIORE

S.C.I.A.

~~DENUNCIA DI INIZIO DELL'ATTIVITÀ~~[1]

ai sensi della L.R. 25/11/2002, n. 31 e s. m. i. e del D.P.R. 06/06/2001, n. 380 e s. m.i.

☒ ORDINARIA	☐ SANATORIA ☐ per opere eseguite fino al 22-10-2004 ☐ per opere eseguite dal 23-10-2004	☐ VARIANTE alla D.I.A./P.C. prot. n. del
☐ ONEROSA	☐ GRATUITA ☐ lett. art. 30, c. 1, L.R. 31/02 e s. m. e i. ☒ convenzione	☐ A PARZIALE SANATORIA
☐ A COMPLETAMENTO del P.C. n. del		

Il/La sottoscritto/a

COGNOME E NOME	CODICE FISCALE
FIORATTI GIUSEPPE	FRT GPP 44T21 E522R

Luogo e data di nascita

COMUNE	PROVINCIA	DATA
LENDINARA	RO	21/12/1944

Residenza

INDIRIZZO		NUMERO CIVICO
VIA GRAZIA DELEDDA		29
C.A.P.	COMUNE	PROVINCIA
40016	SAN GIORGIO DI PIANO	BO

Altri dati

TELEFONO FISSO	FAX
051/711500	051/715334
TELEFONO MOBILE	INDIRIZZO DI POSTA ELETTRONICA

[1] Si rammenta che i lavori asseverati con la presente D.I.A., potranno avere inizio **solo 30 giorni dopo la presentazione della stessa allo Sportello Unico, e comunque dopo la completa acquisizione dei pareri, nulla osta e atti di assenso comunque denominati di altri Enti**. I lavori dovranno terminare entro tre anni dalla data di inizio dei lavori. Rimangono impregiudicati i diritti di terzi e le eventuali servitù pubbliche gravanti sulle aree a favore del Comune.

COMUNE DI

CASTELMAGGIORE

descrizione dei lavori

PROGETTO PER LA COSTRUZIONE DI n°4 SPOGLIATOI PREFABBRICATI PERTINENZIALI ALL'INTERNO DELLO STADIO COMUNALE - CASTEL MAGGIORE, VIA LIRONE 44 -

spazio riservato all'ufficio tecnico

LA PROPRIETA'
CITTA' DI CASTEL MAGGIORE

IL PROGETTISTA
Geom. Claudio Giacobazzi
via S. Stefano 2, Funo di Argelato (BO)
C.F. GCBCLD56H21A944U

IL GESTORE IN CONVENZIONE
SCD Progresso
via Lirone 44, Castel Maggiore (BO)
P.IVA 00706221207 C.F. 91012650379

N° protocollo ufficio tecnico


Unione Reno Galliera
PROTOCOLLO
Classificazione: 06.03
n. 0009803 del 13/07/2011
alle 13:06

OGGETTO TAVOLA:

PLANIMETRIE e DETTAGLI TECNICI

ELABORATO n°: 1

SCALA 1:200

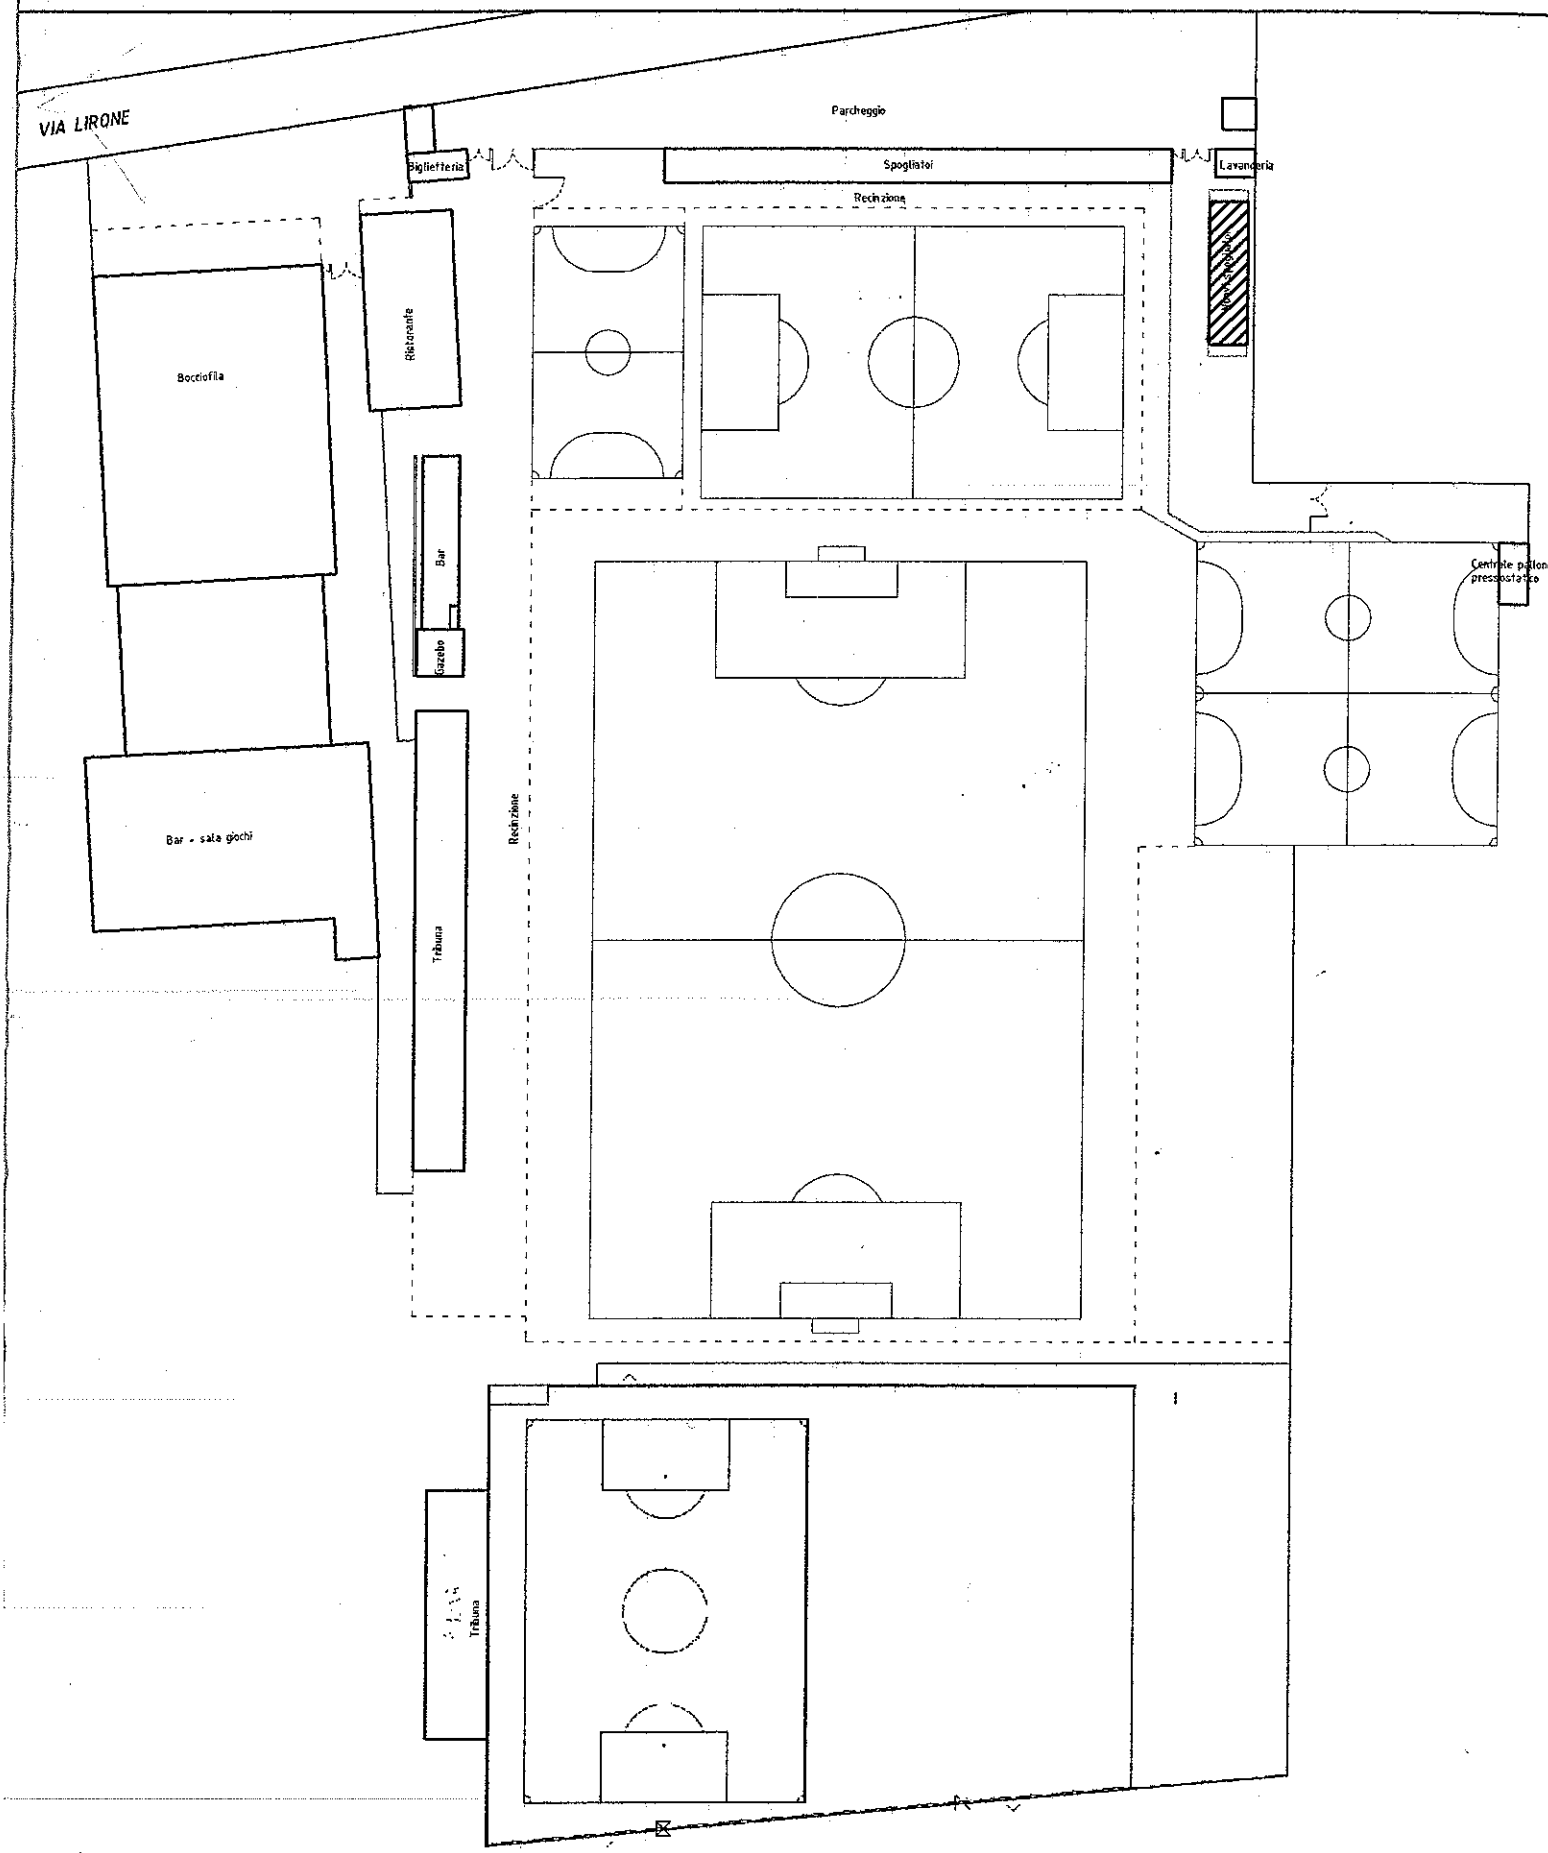


PLANIMETRIA GENERALE

scala 1:1000

VANO	superficie	S.I. minima	S.I. reale	S.V. minima	S.V. reale
spogliatoio	14,14	1,77	3,47	1,41	2,78
docce	4,60	0,57	0,57	0,46	0,57
bagno	1,56	0,20	0,28	0,16	0,28


ALTEZZA INTERNA CM. 270

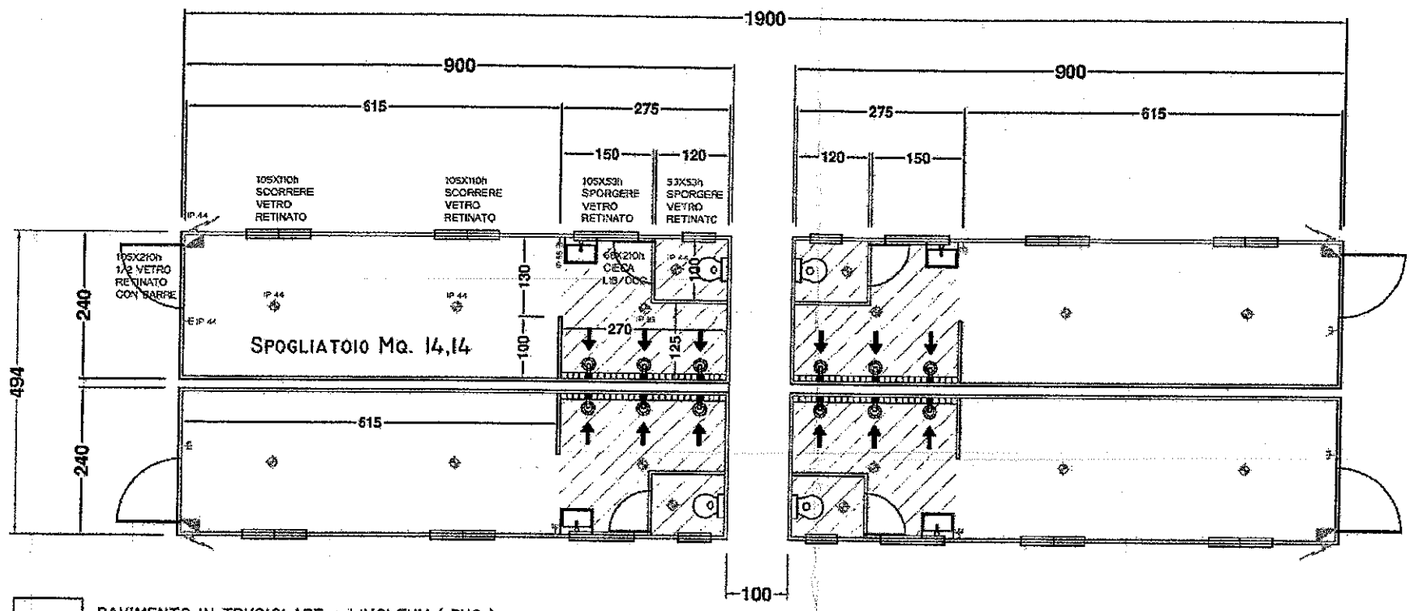

PAVIMENTO IN TRUCIOLARE + LINOLEUM (PVC)

PAVIMENTO IN ALLUMINI MANDORLATO SP. 3+2 MM. (NEL LOCALE SOFFIONI, PAVIMENTO CON LIEVE INCLINAZIONE)

CANALA IN ACCIAIO INOX CON GRIGLIA IN PVC COMPLETA DI N. 03 PILETTE PER LO SCOLO DELL'ACQUA

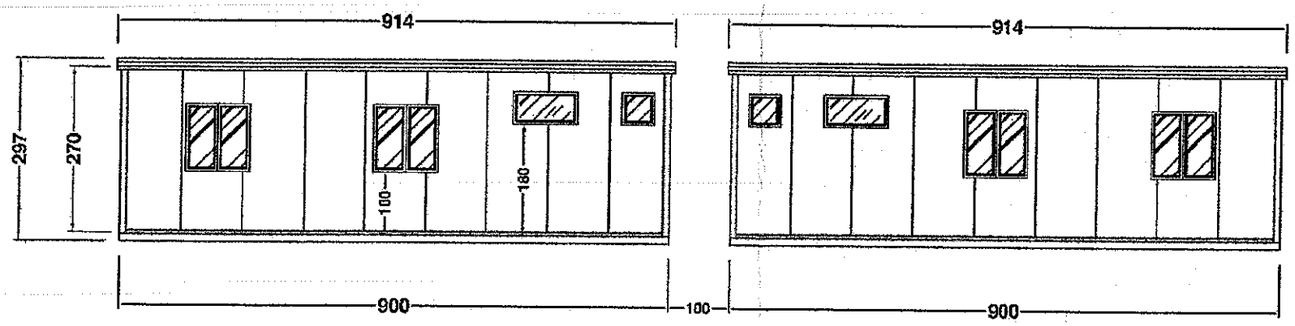

PESO : INDICATIVO KG. 2000 CAD. MODULO

PIANTE E PROSPETTI

scala 1:100