

COMUNE DI CASTEL MAGGIORE

PIANO URBANISTICO ATTUATIVO RELATIVO ALL'AMBITO ASP-BA.1, IN VARIANTE AL PIANO PARTICOLAREGGIATO DEL COMPARTO D7.3

PROGETTISTA

ING. STEFANO BAROZZI
Via 3' edla n°2
40054 - Budrio (Bo)

PROPRIETA'

GRANDE SOLE S.r.l.
Via Mattei, 14
40054 Budrio (Bo)

ONIX S.r.l.
Via Stradello Carabinieri, 5
40062 Molinella (Bo)

OGGETTO:

PROGETTO
Sezioni stradali


SCALA


1:50

TAVOLA N°


19

1°	SETTEMBRE 2018	19 Sezioni stradali			
2°					
3°					
4°					


REV.	DATA	FILE	ELABORATO	VERIFICATO	APPROVATO
N. ARCHIVIO:	ELABORAZIONE GRAFICA				
N. U/611	<div><div></div><div>Grande Sole s.r.l. via E. Mattei, 14 - 40054 Budrio (Bo) Tel. 051 - 802601 E mail : info@grandesole.it</div></div>				

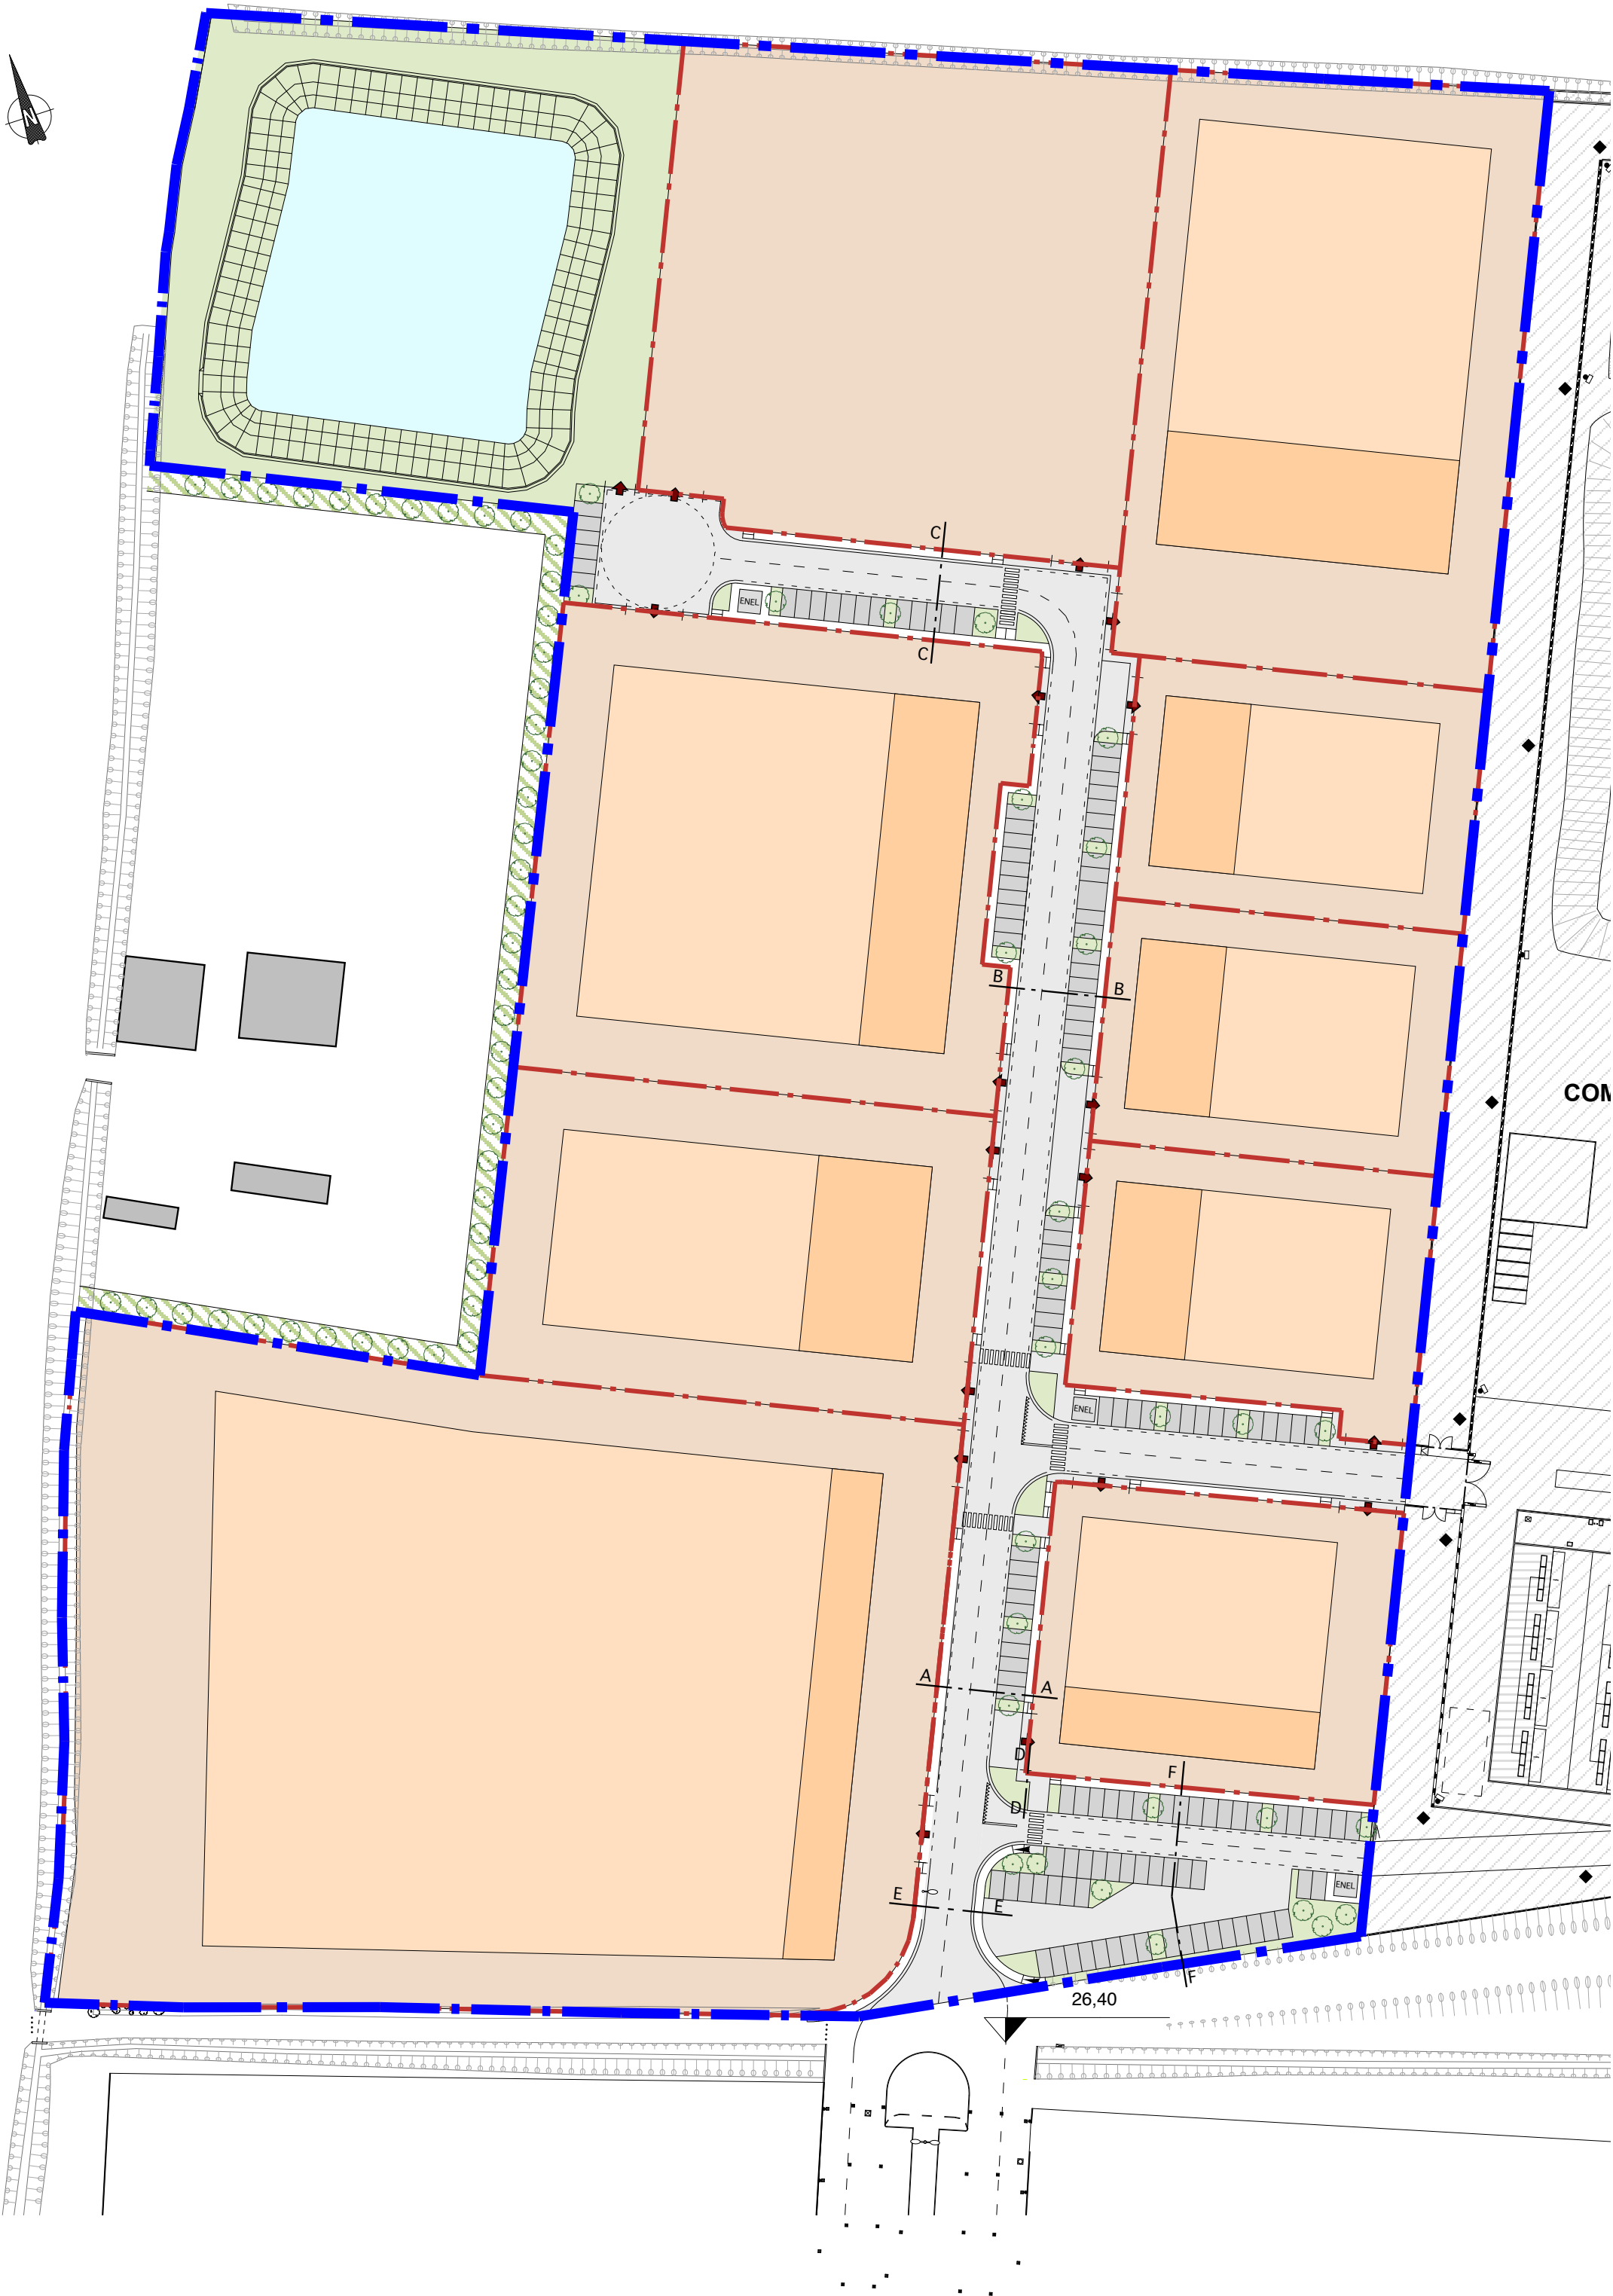


SEZIONE D-D
Scala 1:50

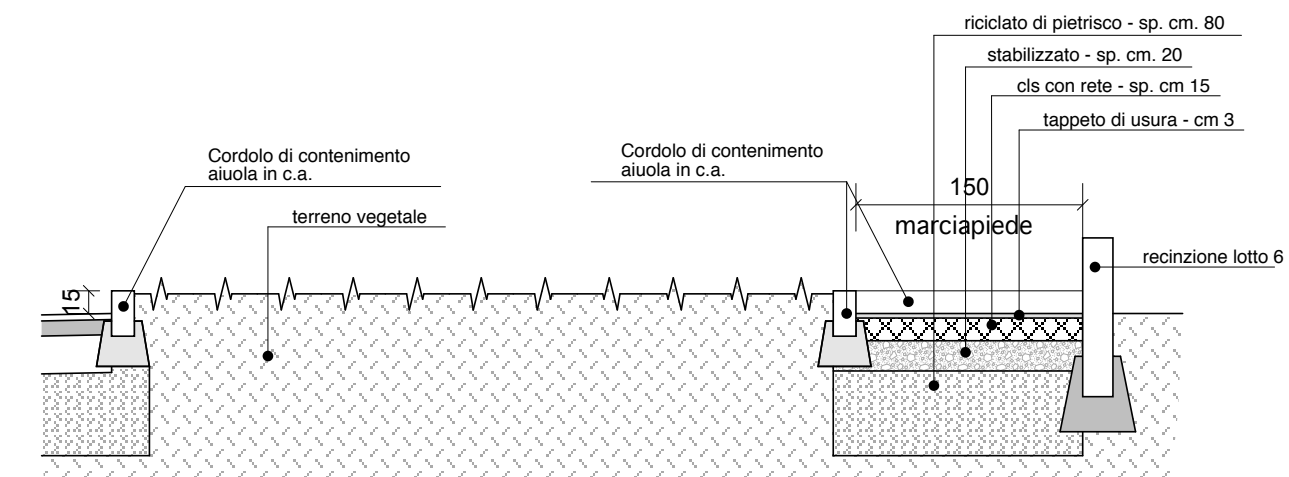


SEZIONE E-E
Scala 1:50

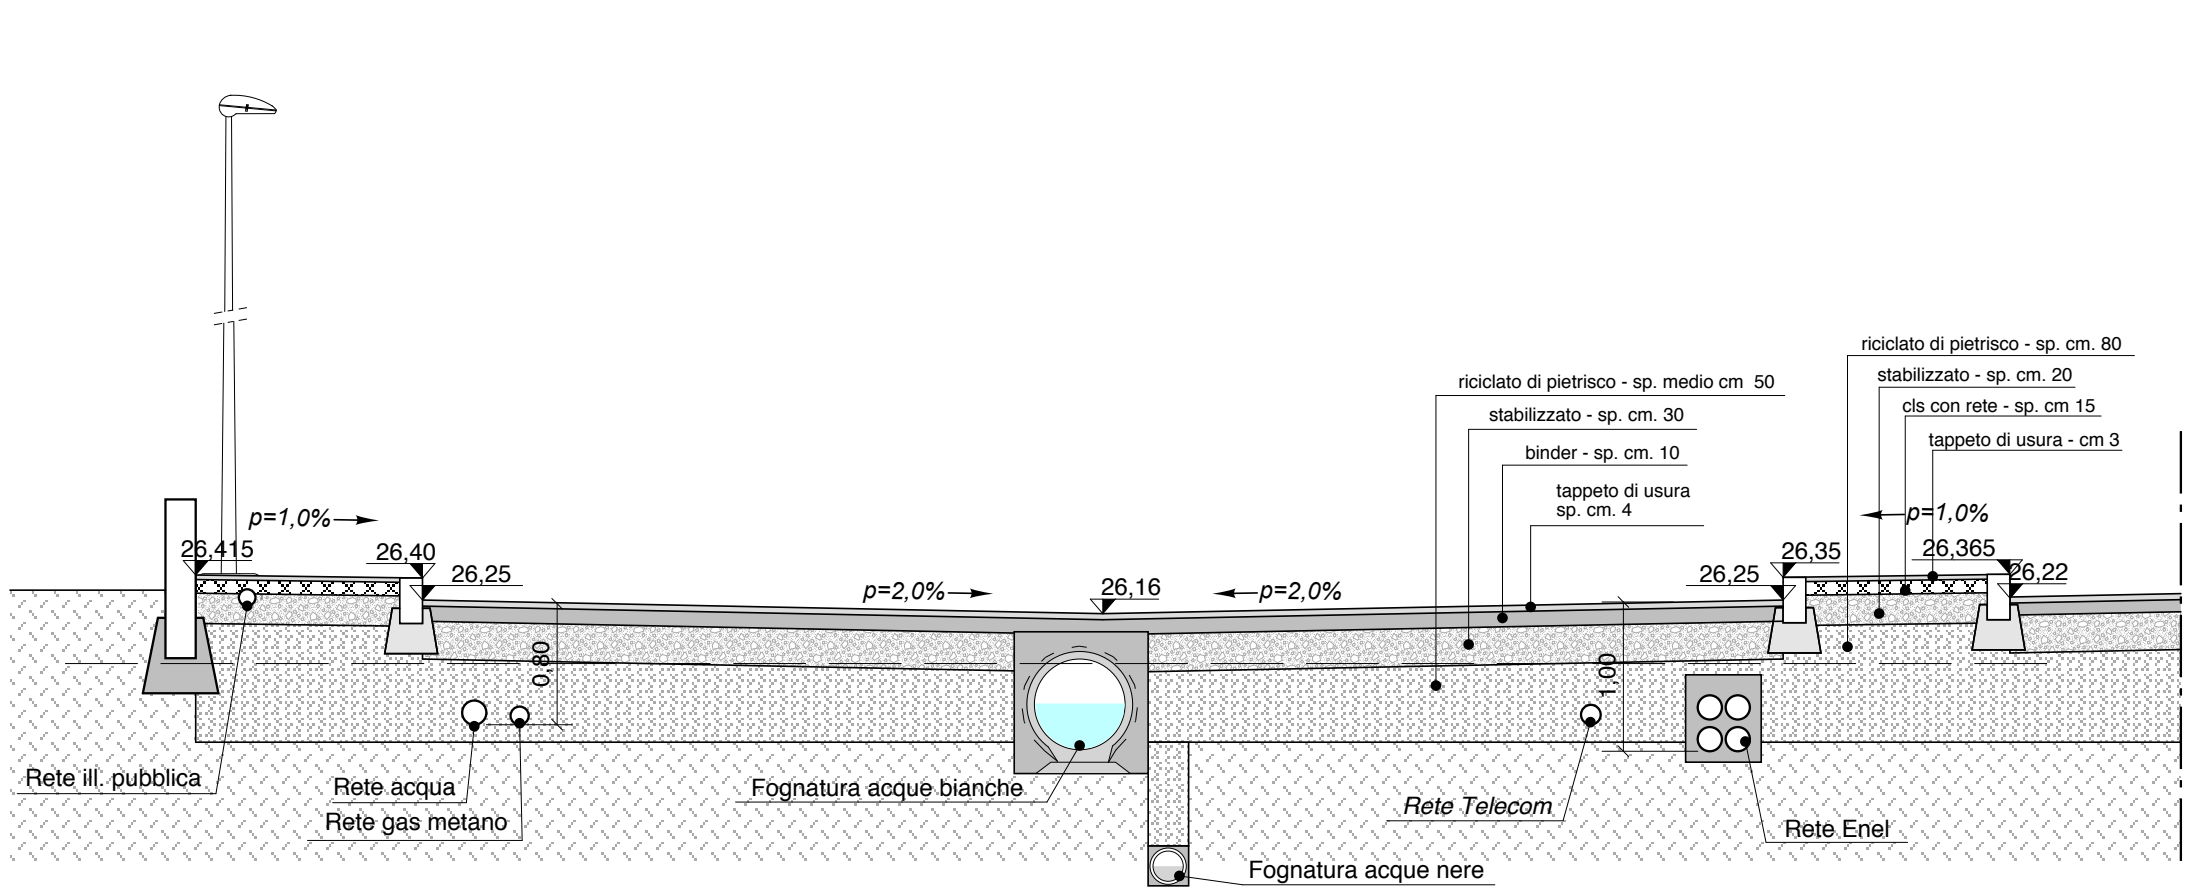


SEZIONE F-F
Scala 1:50

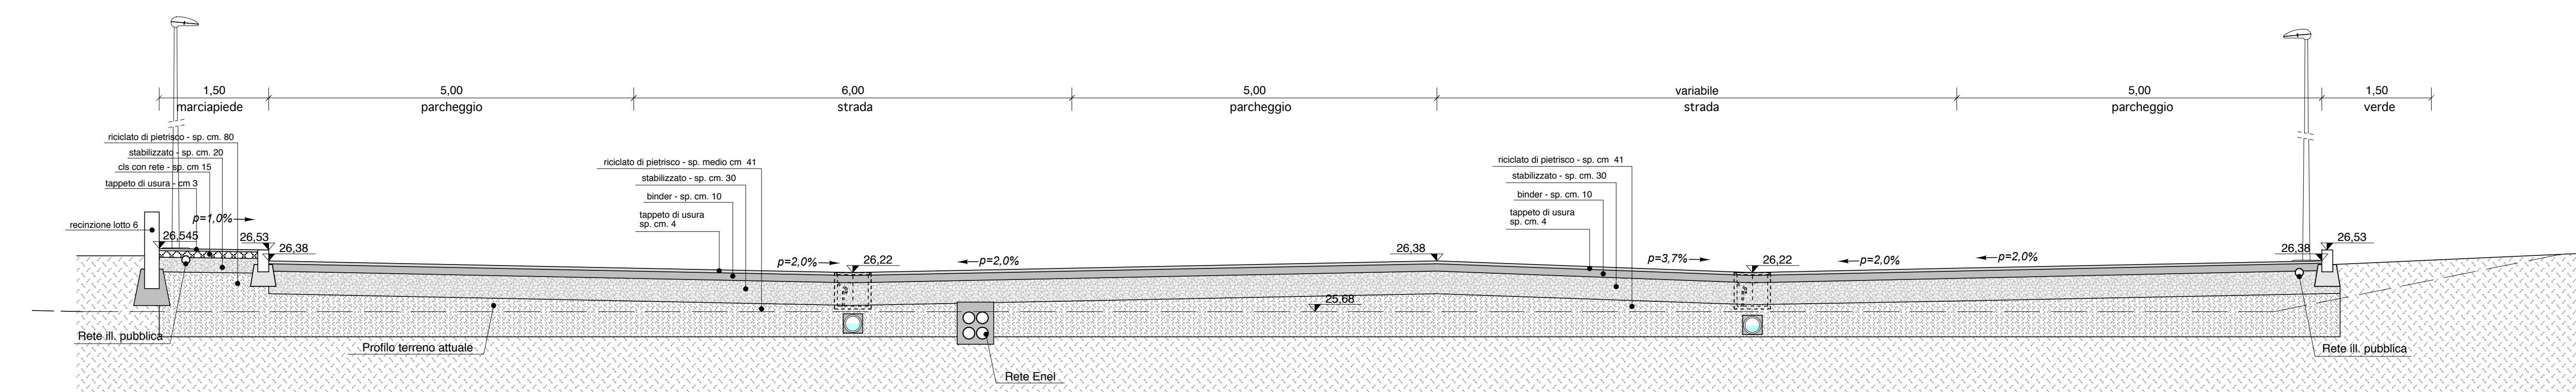

SEZIONE A-A
Scala 1:50

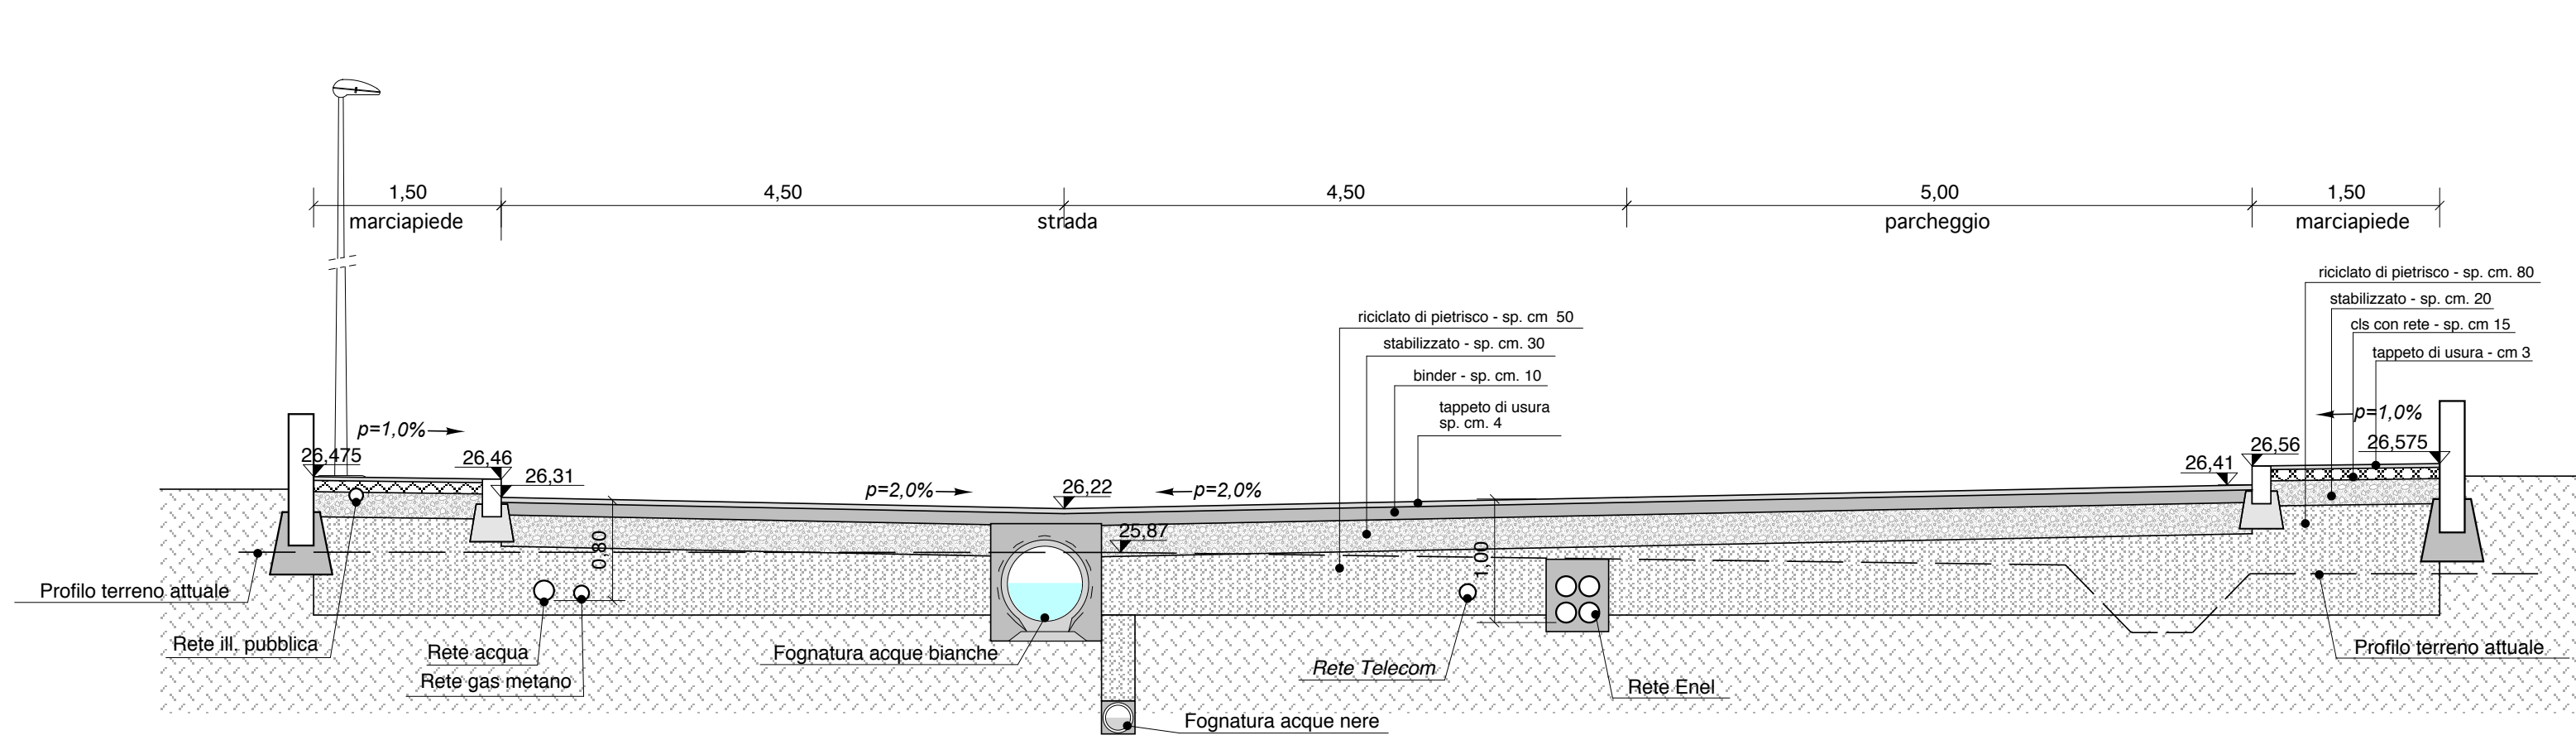

SEZIONE B-B
Scala 1:50

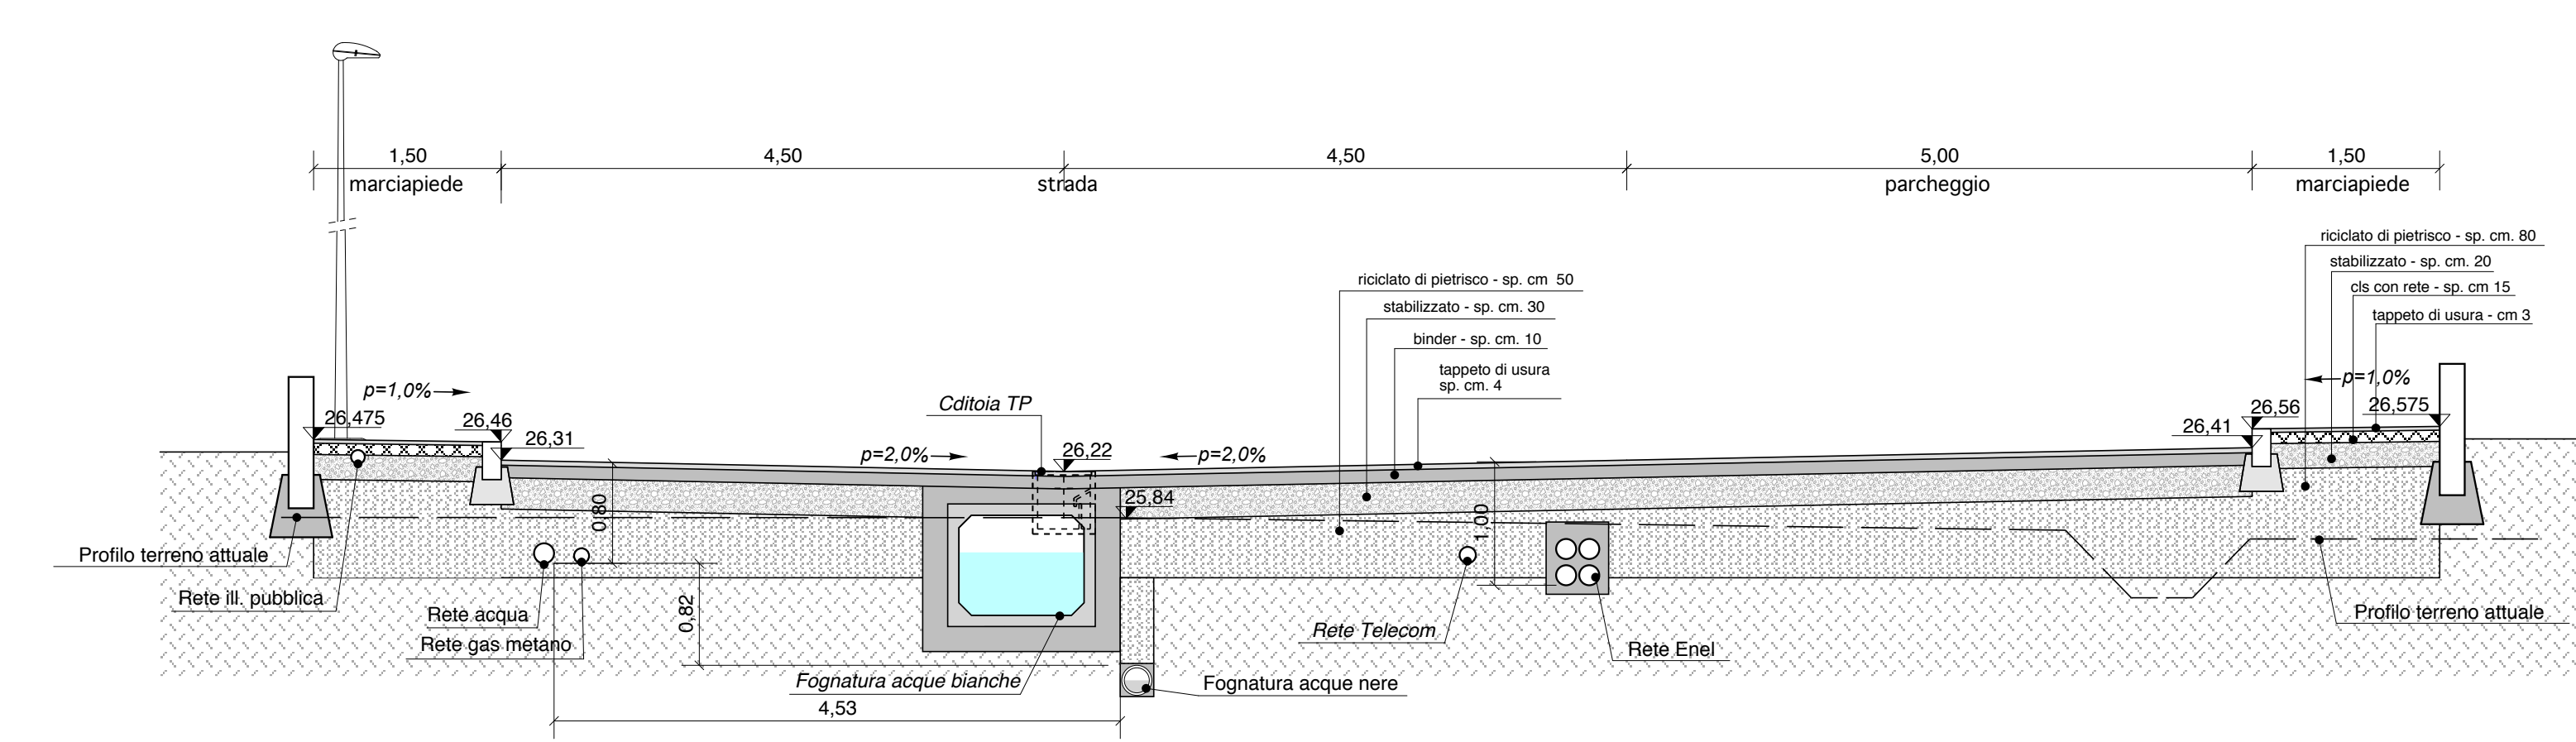

SEZIONE C-C
Scala 1:50

