



- Corselli principali con colorazione tipo "Misto", dimensioni assortite e posa "alla Romanica" o simile.
 - Fascia perimetrale in "Misto grigio fumo", con posa alternata dei soli formati 13x13/19,5x13

E

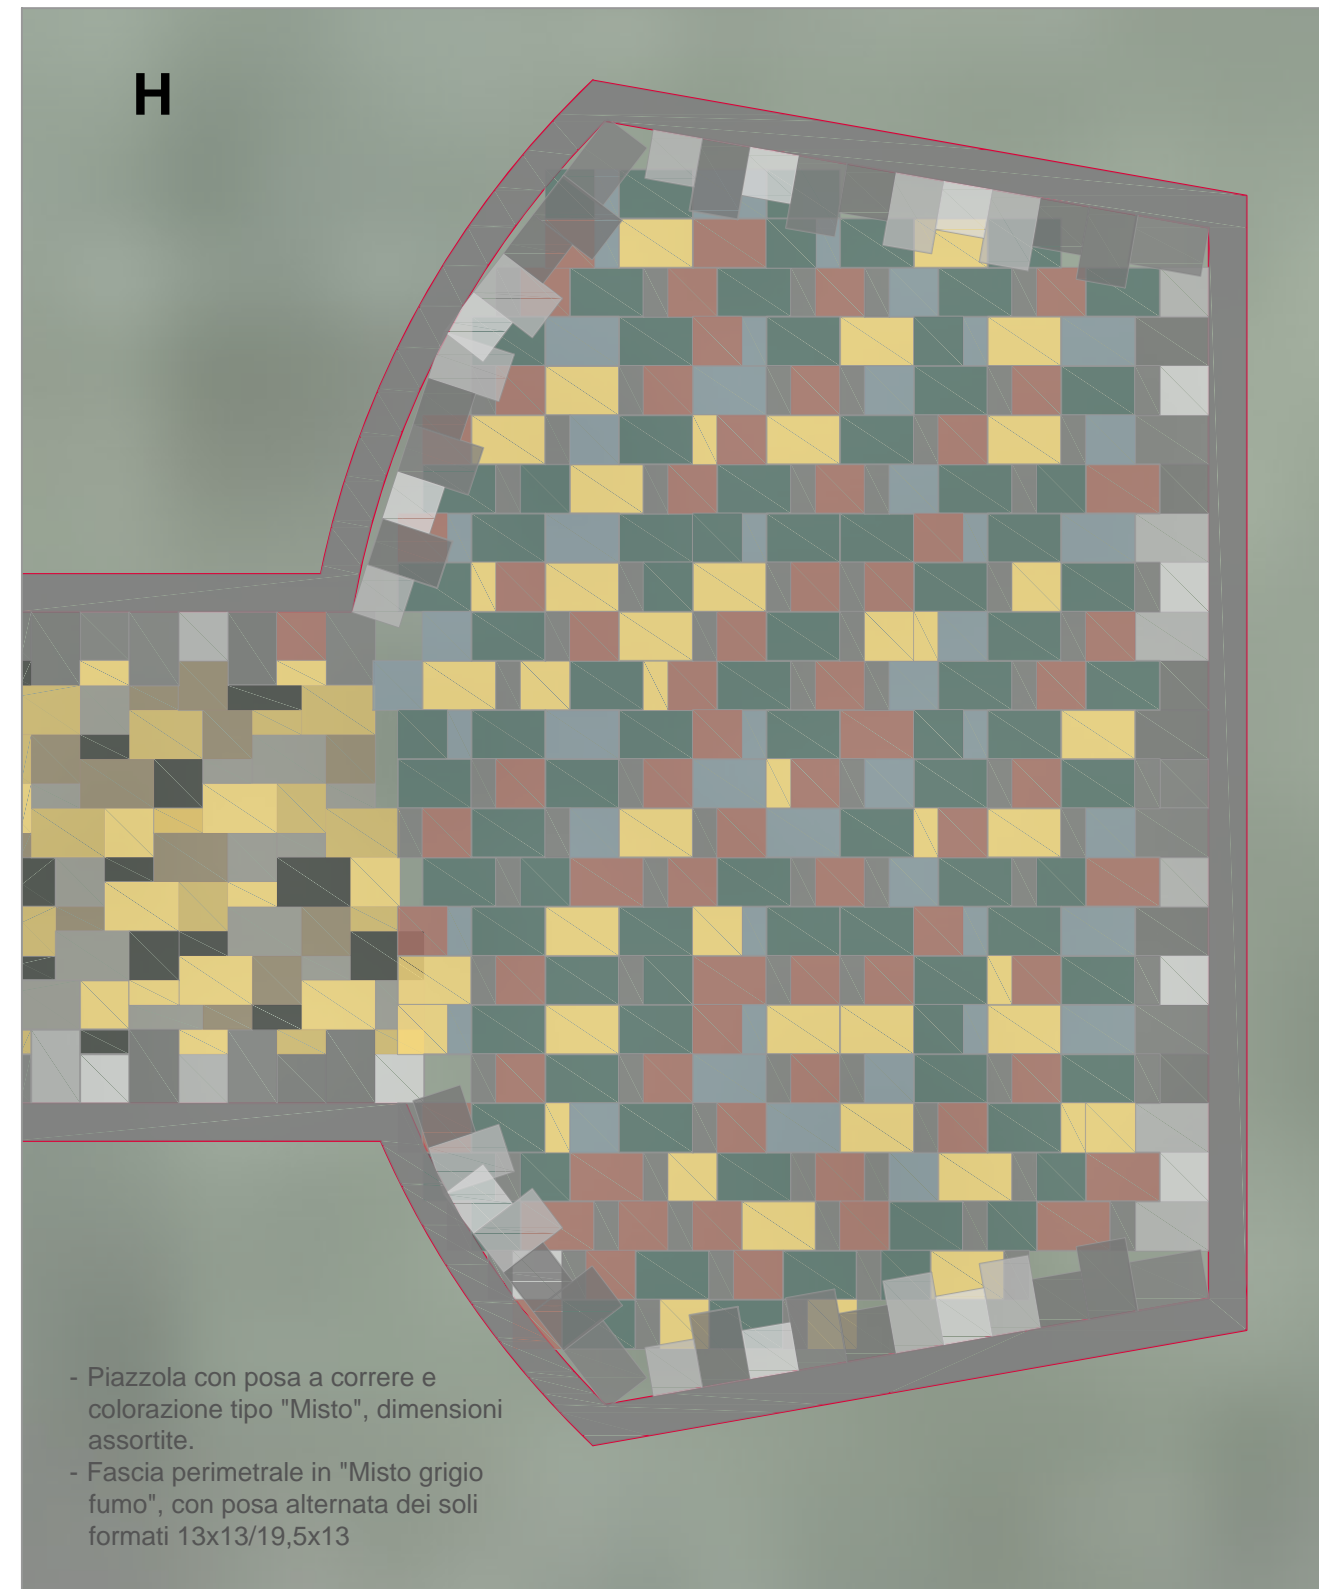


- Piazzola con posa a correre e colorazione tipo "Misto", dimensioni assortite.
 - Fascia perimetrale in "Misto grigio fumo", con posa alternata dei soli formati 13x13/19,5x13

H

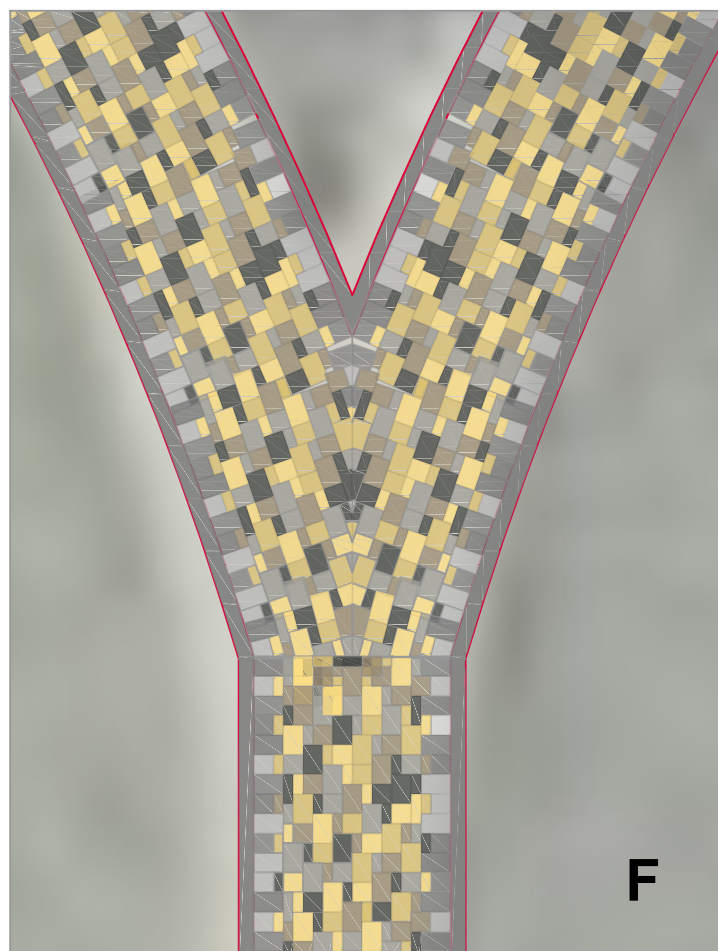

F

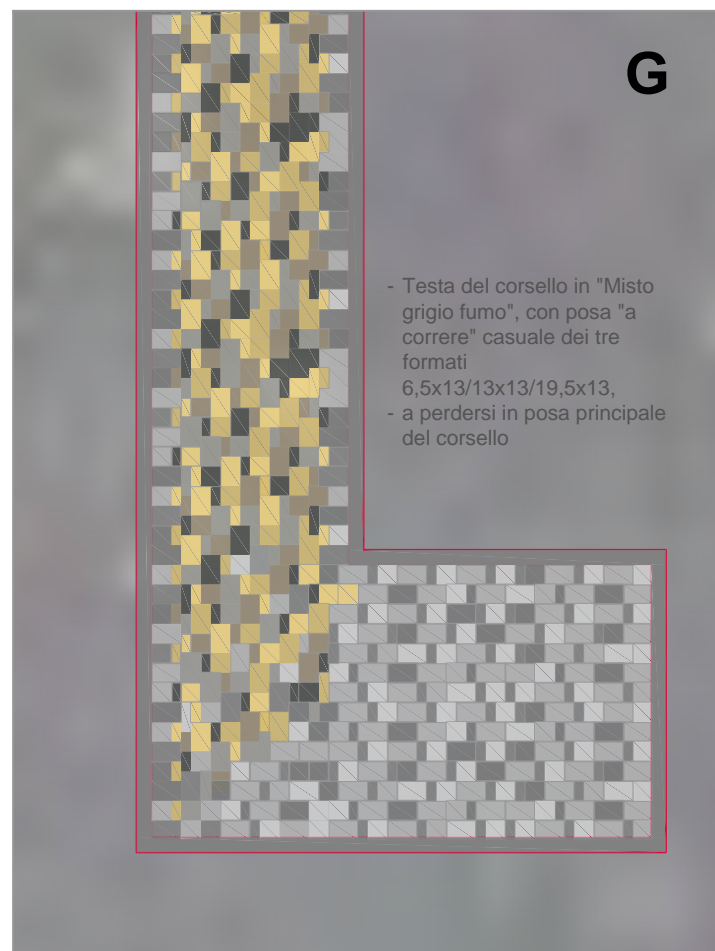

- Testa del corsello in "Misto grigio fumo", con posa "a correre" casuale dei tre formati 6,5x13/13x13/19,5x13,
 - a perdersi in posa principale del corsello

G

	Città di Castel Maggiore		TAV. 4
	3° Settore Lavori Pubblici e Ambiente - Servizio Lavori pubblici Patrimonio Trasporti e Mobilità		
	PROGETTO DI MANUTENZIONE STRAORDINARIA CAMMINAMENTI PARCO PUBBLICO STAFFETTE PARTIGIANE		
	OGGETTO:	<i>DETTAGLI</i>	
	PROPRIETA':	<i>Comune di Castel Maggiore</i>	
R.U.P.:	<i>Geom. Lucia Campana</i>		
PROGETTISTA:	<i>Ing. Nicola Masiello</i>		
SCALA:	<i>1:50 - 1:50 - 1:20</i>	DATA:	<i>NOVEMBRE 2016</i>