


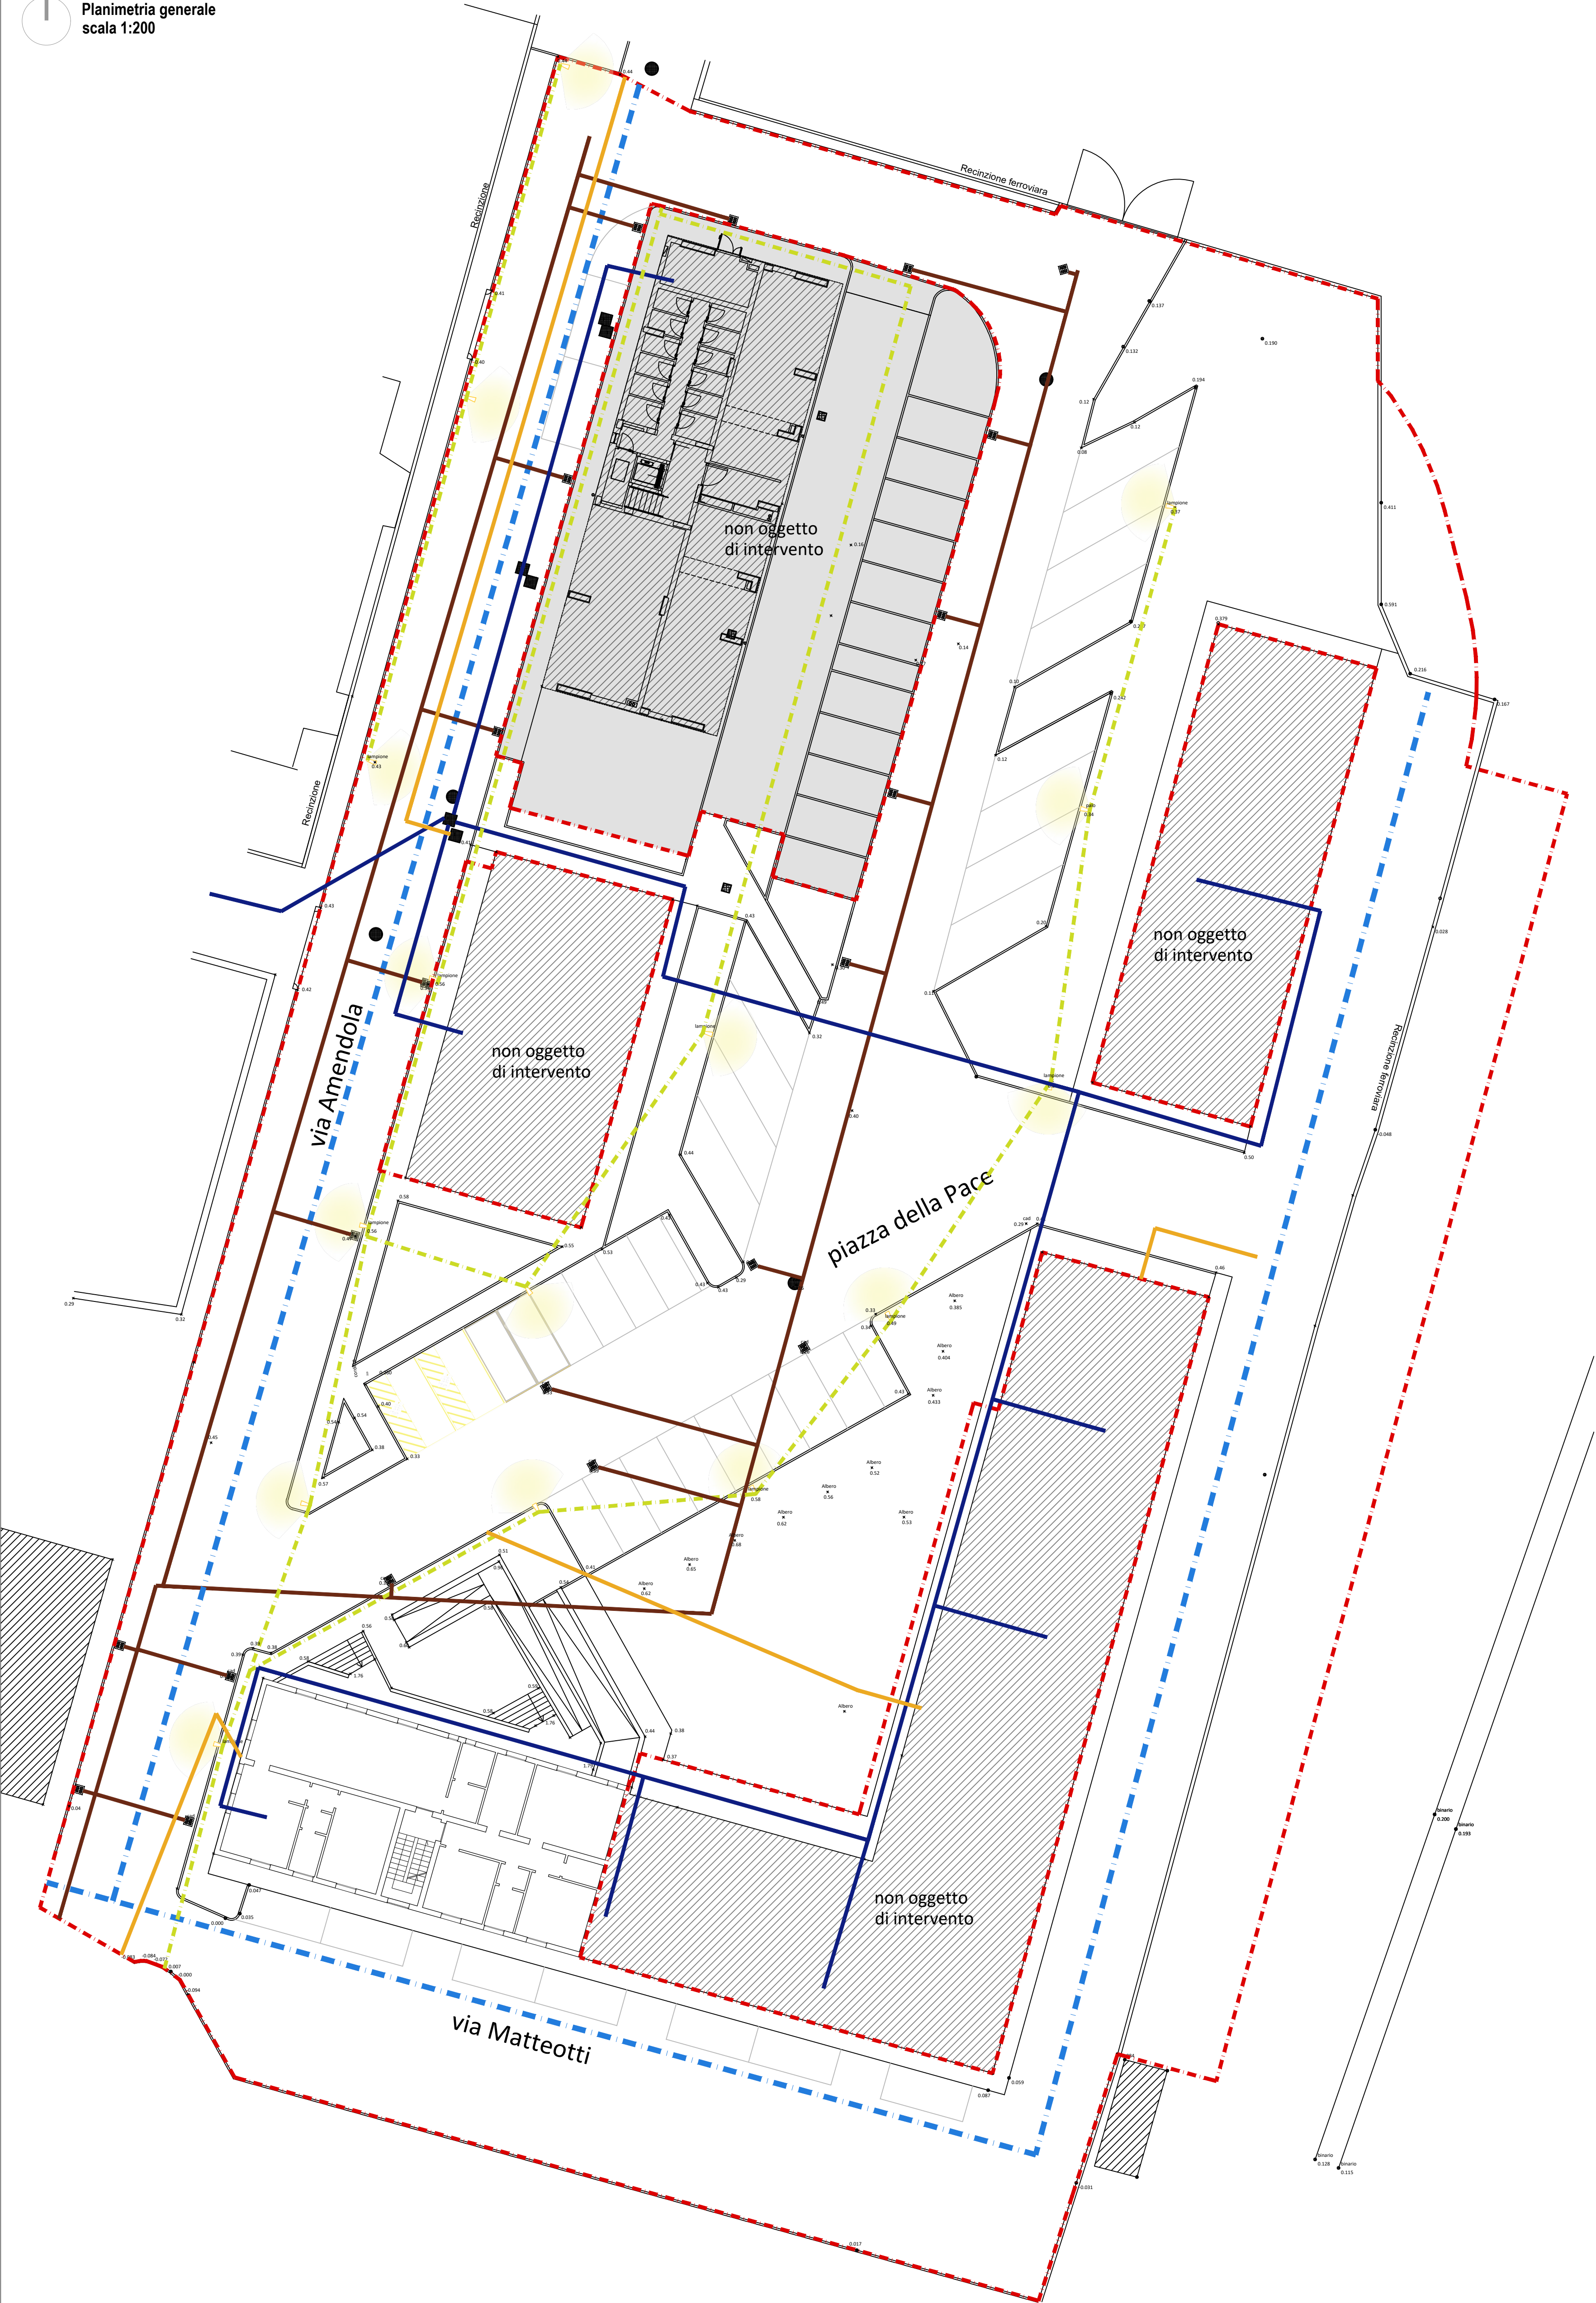

LEGENDA

--- Limite area di intervento

RETE ACQUE REFLUE

— Rete mista fognature
Caditoia stradale esistente

RETE ILLUMINAZIONE PUBBLICA

— Armatura stradale
— Rete Illuminazione pubblica

RETE ACQUEDOTTO

— Rete Acquedotto Civile

RETE ELETTRICA

— Rete elettrica

RETE TELEFONICA E DATI

— Rete telefonica e dati



Finanziato dall'Unione europea
NextGenerationEU



MIMS
Ministero delle Infrastrutture e della Mobilità Sostenibile

Piano Nazione di Ripresa e Resilienza (PNRR)
Missione M5C2 - Inclusione e Coesione sociale
Componente C2 - Investimento 2.3
Programma Innovativo Nazionale per la Qualità dell'Abitare - PINQUA

Unione Reno Galliera
Città Metropolitana di Bologna



UNIONE
RENO GALLIERA

Comune di Castel Maggiore
Via Matteotti 10, Castel Maggiore (BO)



PROGETTO DI FATTIBILITA' TECNICO ECONOMICA
relativo al progetto PINQUA ID 264 – “L'Unione fa la città”

COMUNE DI CASTEL MAGGIORE
Nuove forme di residenzialità per utenti deboli. Un quartiere verde tra la Stazione e il Municipio
(Immobile sito in via Matteotti, n. 12 e aree esterne comprese tra la via Amendola e via Turati a est del Municipio)
CUP G78I21000290001

Committente: Unione Reno Galliera Via Fariselli 4 - 40016 San Giorgio di Piano (BO)	Responsabile del Procedimento Ing. ANTONIO PERITORE Responsabile Servizio Urbanistica - Unione Reno Galliera
---	--

Gruppo di lavoro

Progettazione architettonica e urbana

arch.Laura Mazzei
via Polonia, 44 - 44123, Ferrara (FE)
mail: arch.lauramazzei@gmail.com
P.IVA 01864960388

arch.Carlo Santacroce
via Ferrarese, 24/2 - 40128, Bologna (BO)
mail: arch.carlo.santacroce@gmail.com
P.IVA 02623971203

arch.Maria Vittoria Mastella
Corso Pieve, 12 - 44121, Ferrara (FE)
mail: mariavittoria.mastella@gmail.com
P.IVA 01860500386

Progettazione strutturale

EN7 srl Servizi di Ingegneria e Architettura
Via Bagni di Mario, 13- 40136, Bologna (BO)
mail: info@en7.it
P.IVA03195951201

Progettazione impiantistica

Professionisti srl
Via S.S. Trinità, 12 - 25030 CHIARI (BS)
mail: info@professionistisrl.eu
P.IVA/C.F. 03976850986

OGGETTO:

**Stato di fatto:
Planimetria delle reti e
sottoservizi esistenti**

N. TAV. 05 0 A	
DATA: 2 dicembre 2022	REDATTO: MM
SCALA: 1:200	APPROVATO:
REVISIONE:	VERIFICATO: LM

