Argelato
Bentivoglio
Castello D'Argile
Castel Maggiore
Galliera
Pieve di Cento
S.Giorgio di Piano
S.Pietro in Casale
(Provincia di Bologna)

UNIONE RENO GALLIERA

Sportello Unico Attività Produttive
Sportello Unico Edilizia

Numero di protocollo

Citta' di Castel Maggiore
P.G. n. 0015441/2014 A
del 17/06/2014

COMUNE DI CASTEL MAGGIORE

SEGNALAZIONE CERTIFICATA di INIZIO ATTIVITA' – S.C.I.A.

ai sensi della L.R. 30/07/2013, n. 15 e del D.P.R. n. 380 del 06/06/2001 e s.m.i.

☐ ORDINARIA	☐ SANATORIA ☐ per opere eseguite fino al 22-10-2004 ☐ per opere eseguite dal 23-10-2004	☐ VARIANTE alla D.I.A./P.C./S.C.I.A prot. n. del
☐ ONEROSA	☒ GRATUITA ☐ lett. art. 32, comma 1, L.R. n. 15/2013 ☒ convenzione	☐ A PARZIALE SANATORIA
☐ A COMPLETAMENTO del P.C. n. del		

Il/La sottoscritto/a

COGNOME E NOME	CODICE FISCALE
FIORATTI GIUSEPPE	FRT GPP 44T21 ES22R

Luogo e data di nascita

COMUNE	PROVINCIA	DATA
LENDINARA	RO	21/12/1944

Residenza

INDIRIZZO		NUMERO CIVICO
VIA GRAZIA DELEDDA		29
C.A.P.	COMUNE	PROVINCIA
40016	SAN GIORGIO DI PIANO	BO

Altri dati

TELEFONO FISSO	FAX	TELEFONO MOBILE
		348 3547928
INDIRIZZO DI POSTA ELETTRONICA	INDIRIZZO DI POSTA ELETTRONICA CERTIFICATA	

in qualità di (per persone giuridiche):

PRESIDENTE / LEG. RAPPRESENTANTE / ECC.	RAGIONE SOCIALE DELLA DITTA
PRESIDENTE	S.C.D. PROGRESSO
PARTITA I.V.A.	CODICE FISCALE
00706221207	91012650379

INDIRIZZO	NUMERO CIVICO
VIA LIRONE	44

C.A.P.	COMUNE	PROVINCIA
40013	CASTEL MAGGIORE	BO

valendosi delle disposizioni di cui all'art. 46 del D.P.R. 28/12/2000, n. 445 e consapevole delle pene stabilite per false attestazioni e mendaci dichiarazioni dagli artt. 483, 495 e 496 del codice penale, **dichiara**, sotto la propria personale responsabilità,
di essere [1] GESTORE dei terreni e dei fabbricati distinti al[2]

N.C.T.	N.C.E.U.	FOGLIO	MAPPALE	SUBALTERNO
☒	☐	20	561	
☐	☒	20	128, 129, 130, 131	
☐	☐			
☐	☐			
☐	☐			

Per comunicazioni relative al procedimento contattare:

COGNOME E NOME
ING. LUCA GIACOBAZZI

Residenza

INDIRIZZO	NUMERO CIVICO
VIA S. STEFANO	2

C.A.P.	COMUNE	PROVINCIA
40050	ARGELATO	BO

Altri dati

TELEFONO FISSO	FAX	TELEFONO MOBILE
051860850		3485844563

INDIRIZZO DI POSTA ELETTRONICA	INDIRIZZO DI POSTA ELETTRONICA CERTIFICATA
giacobazzi.luca@gmail.com	

E SEGNALA

1. ☒ **che darà inizio alla seguente attività**

oppure

☐ **che darà inizio alla seguente attività a partire dal _____ per il seguente motivo** *(in caso di inizio lavori differito – Art. 15 della L.R. n. 15/2013)*

DESCRIZIONE SINTETICA DELL'INTERVENTO
AMPLIAMENTO DELLE STRUTTURE ESISTENTI TRAMITE COSTRUZIONE DI CORPI PERTINENZIALI SEPARATI

UBICAZIONE DELL'INTERVENTO – INDIRIZZO	NUMERO CIVICO
STADIO COMUNALE di CASTEL MAGGIORE, VIA LIRONE	44
COMPARTO	LOTTO

[1] Proprietario, comproprietario munito del consenso di tutti gli altri comproprietari (**allegare Modello RG 05**), titolare di altro diritto reale (specificare), amministratore di condominio (allegare verbale di assemblea condominiale), affittuario munito della delega (allegare).
[2] Nel caso in cui non siano sufficienti gli spazi a disposizione, allegare apposito elenco contenente le medesime specifiche qui richieste.

2. che i lavori saranno eseguiti:

☒ **in economia diretta** [3]**; a tal fine dichiaro che:**

- Trattasi di lavori di modesta entità eseguiti direttamente dal committente;
- Non sono interessati dall'intervento parti strutturali dell'edificio / unità immobiliare;
- Non sussiste l'esigenza di nominare il Coordinatore per la progettazione / esecuzione dei lavori e di redigere il Piano di Sicurezza e di Coordinamento.
  N.B.: devono sussistere tutte e tre le condizioni

☐ **dall'assuntore dei lavori di seguito specificato**[4] **:**

(allegare Mod. RG 66: Mod. sulla sicurezza nei cantieri)

PRESIDENTE / LEG. RAPPRESENTANTE / ECC.	RAGIONE SOCIALE DELLA DITTA
PARTITA I.V.A.	**CODICE FISCALE**

INDIRIZZO	NUMERO CIVICO

C.A.P.	COMUNE	PROVINCIA

CCIAA DELLA PROVINCIA DI	NUMERO DEL REGISTRO DELLE IMPRESE ARTIGIANE

Firma per accettazione (con timbro della Ditta) _____

In ottemperanza ai contenuti del D. Lgs. n. 276/2003, ai sensi dell'art. 90, comma 9 del D. Lgs. 09/04/2008, n. 81 e s.m.i., allega:

☐ Allega: Documento Unico di Regolarità Contributiva (INPS, INAIL, CAPE) oppure Dichiarazione di possesso DURC (Mod. RG82) – *anche per ditte senza dipendenti;*

☐ Dichiara di aver verificato la documentazione di cui all'art. 90, comma 9, lett. a-b, del D. Lgs. 81/08 e s.m.i.

3. **specifica:**

☒ **DATI RELATIVI ALLA PROPRIETÀ** ***(da compilare solo se diversa dal richiedente)***

COGNOME E NOME	CODICE FISCALE
COMUNE DI CASTEL MAGGIORE	c.f. 00819880378 p.i. 00524081205

INDIRIZZO	NUMERO CIVICO
VIA MATTEOTTI	10

C.A.P.	COMUNE	PROVINCIA
40013	CASTEL MAGGIORE	BO

TELEFONO FISSO	FAX	TELEFONO MOBILE

INDIRIZZO DI POSTA ELETTRONICA	INDIRIZZO DI POSTA ELETTRONICA CERTIFICATA

☐ **DATI RELATIVI ALLA DITTA INSEDIATA** ***(da compilare solo per le persone giuridiche)***

PRESIDENTE / LEG. RAPPRESENTANTE / ECC.	RAGIONE SOCIALE DELLA DITTA
PARTITA I.V.A.	**CODICE FISCALE**

INDIRIZZO	NUMERO CIVICO

[3] La realizzazione dei lavori in economia diretta è ammessa unicamente per quelle opere di modesta entità escluse dall'obbligo degli adempimenti di cui al D. Lgs. 09/04/2008, n. 81 e s. m. e i.. La verifica di ciò spetta al richiedente.
[4] Indicare se presente una impresa esecutrice dei lavori e pertanto compilare l'apposito spazio.

C.A.P.	COMUNE	PROVINCIA

☒ DATI RELATIVI AL PROGETTISTA ABILITATO *(compilazione obbligatoria)*

COGNOME E NOME		CODICE FISCALE
GIACOBAZZI LUCA		GCBLCU84D21A785T
INDIRIZZO		NUMERO CIVICO
VIA S. STEFANO		2
C.A.P.	COMUNE	PROVINCIA
40050	ARGELATO	BO
TELEFONO FISSO	FAX	TELEFONO MOBILE
051866850		3485846563
INDIRIZZO DI POSTA ELETTRONICA		INDIRIZZO DI POSTA ELETTRONICA CERTIFICATA
giacobazzi.luca@gmail.com		
COLLEGIO/ORDINE/ALBO	PROVINCIA	NUMERO DI ISCRIZIONE
INGEGNERI	BO	8519/A

☐ DATI RELATIVI AL DIRETTORE DEI LAVORI *(da compilare solo se diverso dal progettista)*

COGNOME E NOME		CODICE FISCALE
INDIRIZZO		NUMERO CIVICO
C.A.P.	COMUNE	PROVINCIA
TELEFONO FISSO	FAX	TELEFONO MOBILE
INDIRIZZO DI POSTA ELETTRONICA		INDIRIZZO DI POSTA ELETTRONICA CERTIFICATA
COLLEGIO/ORDINE/ALBO	PROVINCIA	NUMERO DI ISCRIZIONE

☐ DATI RELATIVI AL PROGETTISTA STRUTTURALE[5]

COGNOME E NOME		CODICE FISCALE
INDIRIZZO		NUMERO CIVICO
C.A.P.	COMUNE	PROVINCIA
TELEFONO FISSO	FAX	TELEFONO MOBILE
INDIRIZZO DI POSTA ELETTRONICA		INDIRIZZO DI POSTA ELETTRONICA CERTIFICATA
COLLEGIO/ORDINE/ALBO	PROVINCIA	NUMERO DI ISCRIZIONE

Dichiara di essere informato, ai sensi e per gli effetti di cui all'art. 13 del D. Lgs. 196/2003 che i dati personali raccolti saranno trattati, anche con strumenti informatici, esclusivamente nell'ambito del procedimento per il quale la presente dichiarazione viene resa.

Data .

[5] Da indicare solo nel caso in cui l'intervento preveda opere strutturali

IL DENUNCIANTE

(firma leggibile)

IL PROGETTISTA

(timbro e firma leggibile)

IL DIRETTORE DEI LAVORI
(per accettazione)

(firma leggibile)

[6] Firma del Richiedente (e timbro della Ditta/Soc. eventuale). Quando la sottoscrizione non è apposta in presenza del Dipendente addetto incaricato del ricevimento, **occorre allegare copia fotostatica di un Documento di Identità**.

PROVINCIA DI BOLOGNA

COMUNE DI CASTEL MAGGIORE

S.C.I.A. - SEGNALAZIONE CERTIFICATA DI INIZIO ATTIVITA'

ai sensi del D.P.R. n. 380 del 06.06.2001 e s.m.i. e dell'art. 5 del D.L. n.70 del 13.05.2011 convertito con la L. n. 106 del 12.07.2011

Intervento di Ampliamento delle strutture esistenti
tramite costruzione di corpi pertinenziali separati
presso lo Stadio Comunale di Castel Maggiore, Via Lirone 44

spazio riservato all'ufficio tecnico

GESTORE

S.C.D. PROGRESSO
Via Lirone 44, 40013 Castel Maggiore (BO)
C.F. 91012650379 - P.IVA 00706221207

PRESIDENTE:

GIUSEPPE FIORATTI
Via G. Deledda 29, 40016 San Giorgio di P. (BO)
C.F. FRTGPP44T21E522R

PROGETTISTA

ING. LUCA GIACOBAZZI
Via S. Stefano 2, 40050 Argelato (BO)
C.F. GCB LCU 84D21 A785T

N° protocollo

Citta' di Castel Maggiore
P.G. n. 0015441/2014 A
del 17/06/2014

TAVOLA 01

scale varie

ELABORATO UNICO


TABELLA DELLE SUPERFICI

EDIFICIO	SUPERFICIE [m²]	ALTEZZA [m]	VOLUME [m³]
FABBRICATI PRINCIPALI ESISTENTI			
EDIFICIO A	29,65	3,30	97,85
EDIFICIO B	19,61	3,30	64,71
EDIFICIO D	107,06	3,20	342,59
EDIFICIO E	378,55	3,30	1249,22
EDIFICIO F	312,00	3,65	1138,80
EDIFICIO F	363,85	3,20	1165,32
TOTALE			4058,49
20 % TOTALE			811,70
FABBRICATI PERTINENZIALI GIA' REALIZZATI			
EDIFICIO C	93,86	2,95	276,89
TOTALE			276,89
FABBRICATI PERTINENZIALI DI PROGETTO			
EDIFICIO 1	29,03	2,90	84,18
EDIFICIO 2a	29,72	2,59	76,97
EDIFICIO 2b	29,72	2,59	76,97
EDIFICIO 3a	14,77	2,59	38,25
EDIFICIO 3b	11,46	2,00	22,92
TOTALE			299,29

VOL. TOT. Fabbricati Pertinenziali = 576,18 m³ < 811,70 m³ = 20 % VOL. TOT. Fabbricati Principali

PLANIMETRIA GENERALE STATO DI FATTO

scala 1:2000

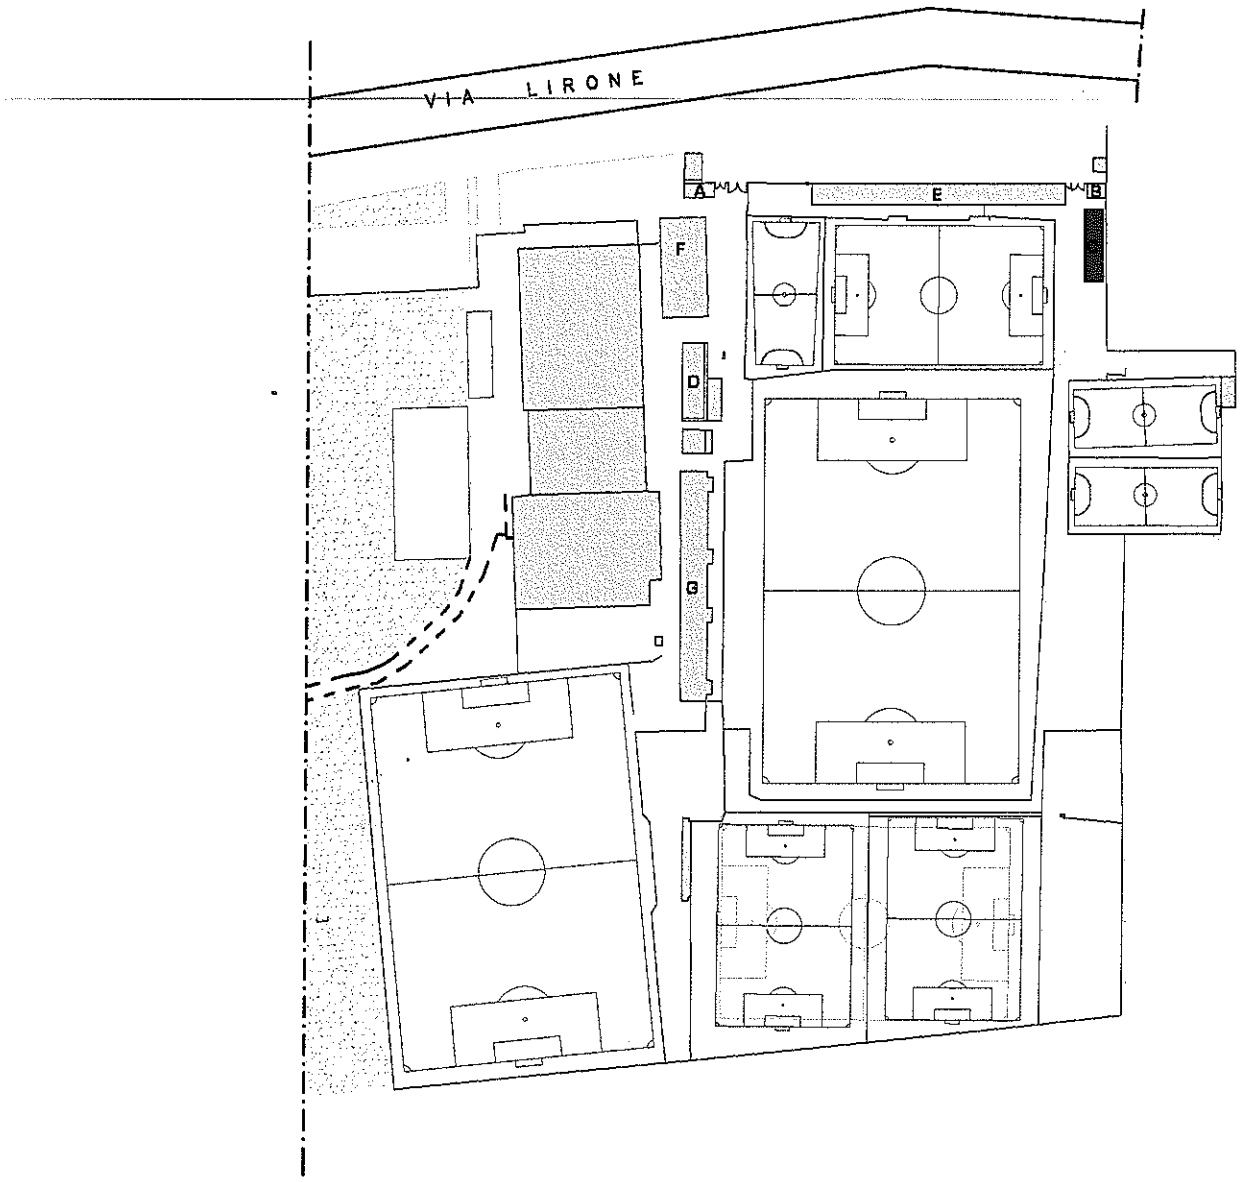


FABBRICATI PRINCIPALI ESISTENTI

FABBRICATI PERTINENZIALI ESISTENTI

N

PLANIMETRIA GENERALE STATO DI PROGETTO

scala 1:2000

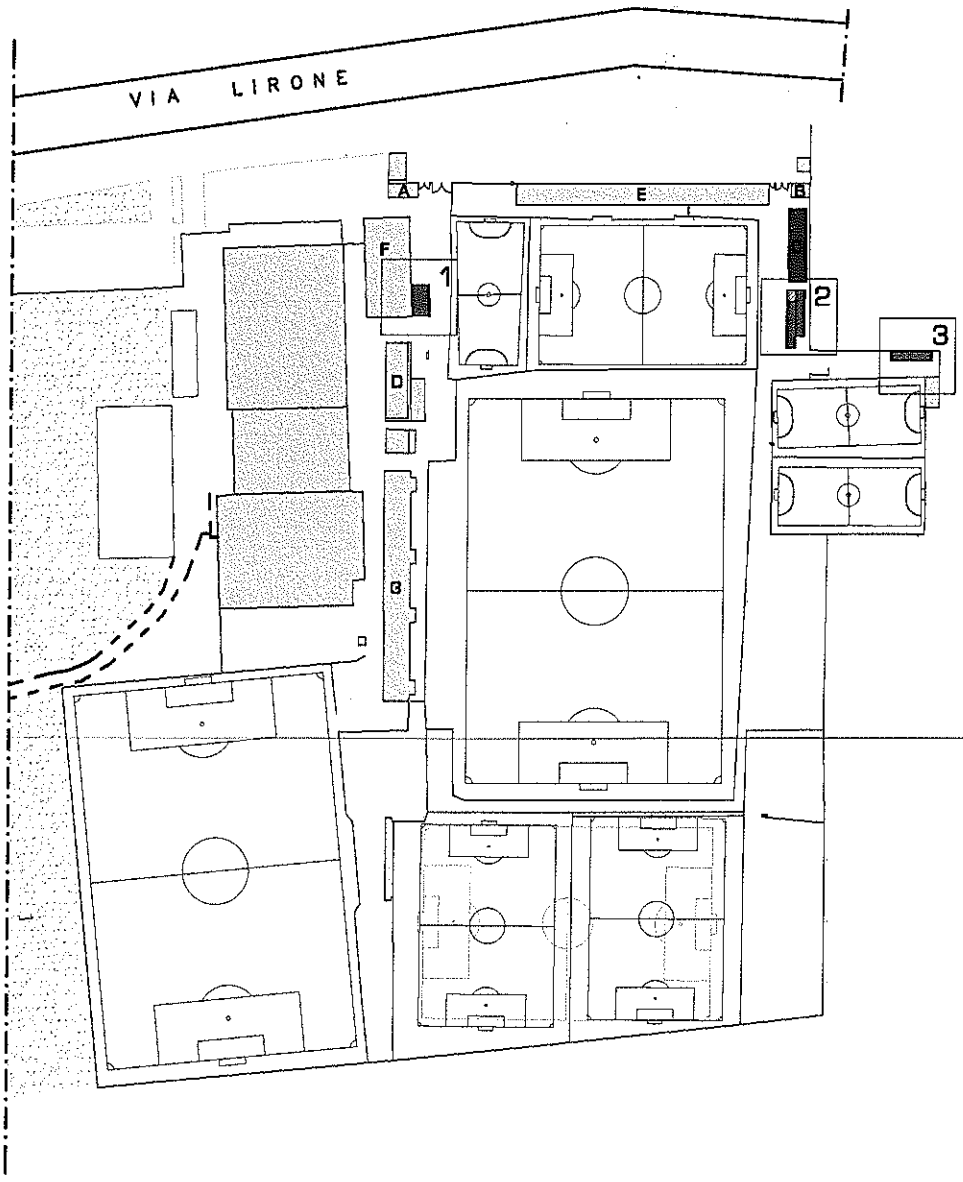

N

FABBRICATI PRINCIPALI ESISTENTI


FABBRICATI PERTINENZIALI ESISTENTI


NUOVI FABBRICATI PERTINENZIALI

PLANIMETRIA STATO DI PROGETTO

- DETTAGLIO 1 -

scala 1:100

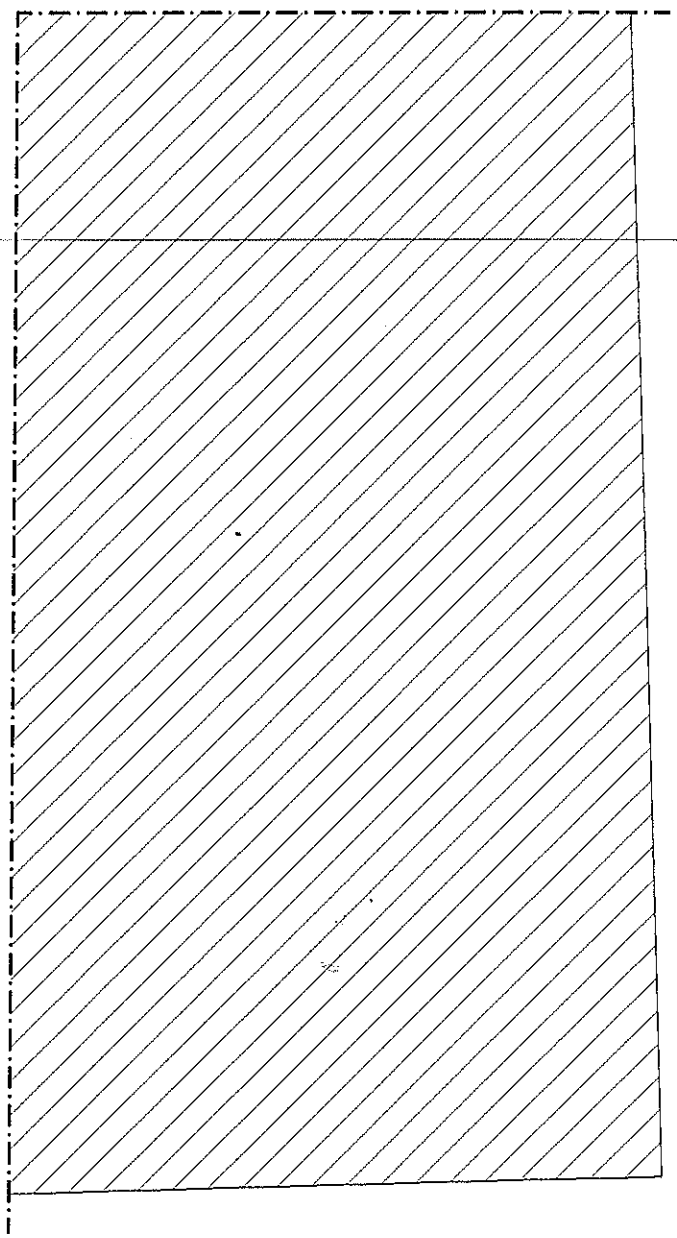

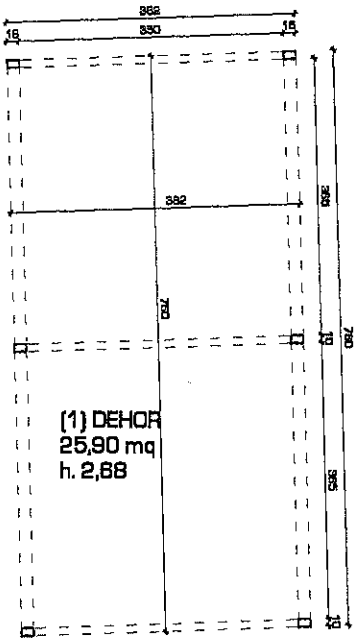


N


PROSPETTI STATO DI PROGETTO

- FABBRICATO 1 -


scala 1:100

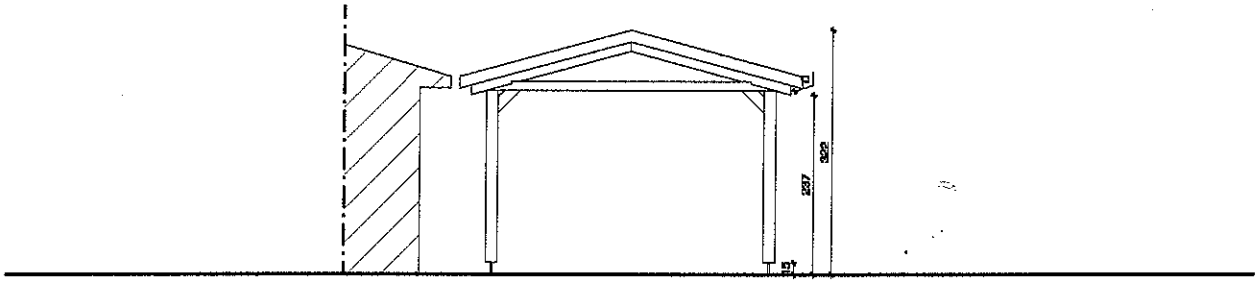

Prospetto Sud

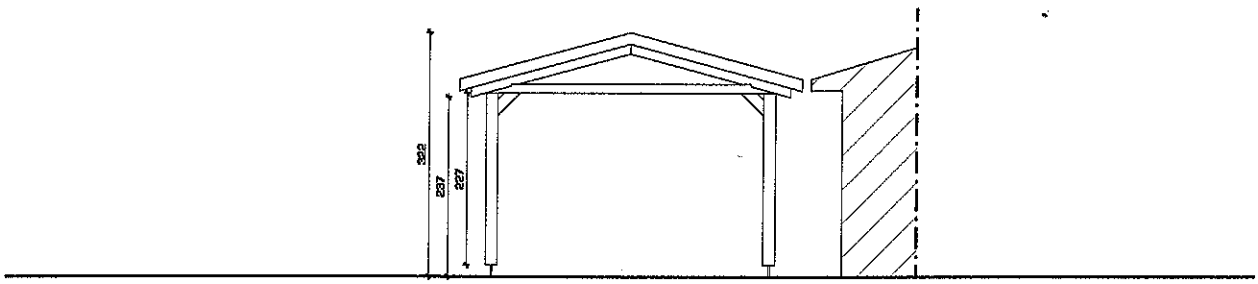

Prospetto Nord

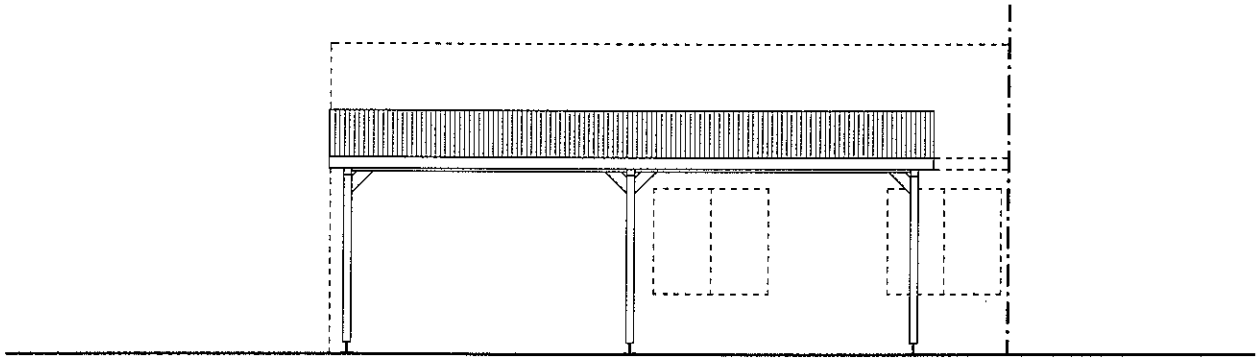


Prospetto Est

PLANIMETRIA STATO DI PROGETTO

- FABBRICATI 2a/2b -


scala 1:100

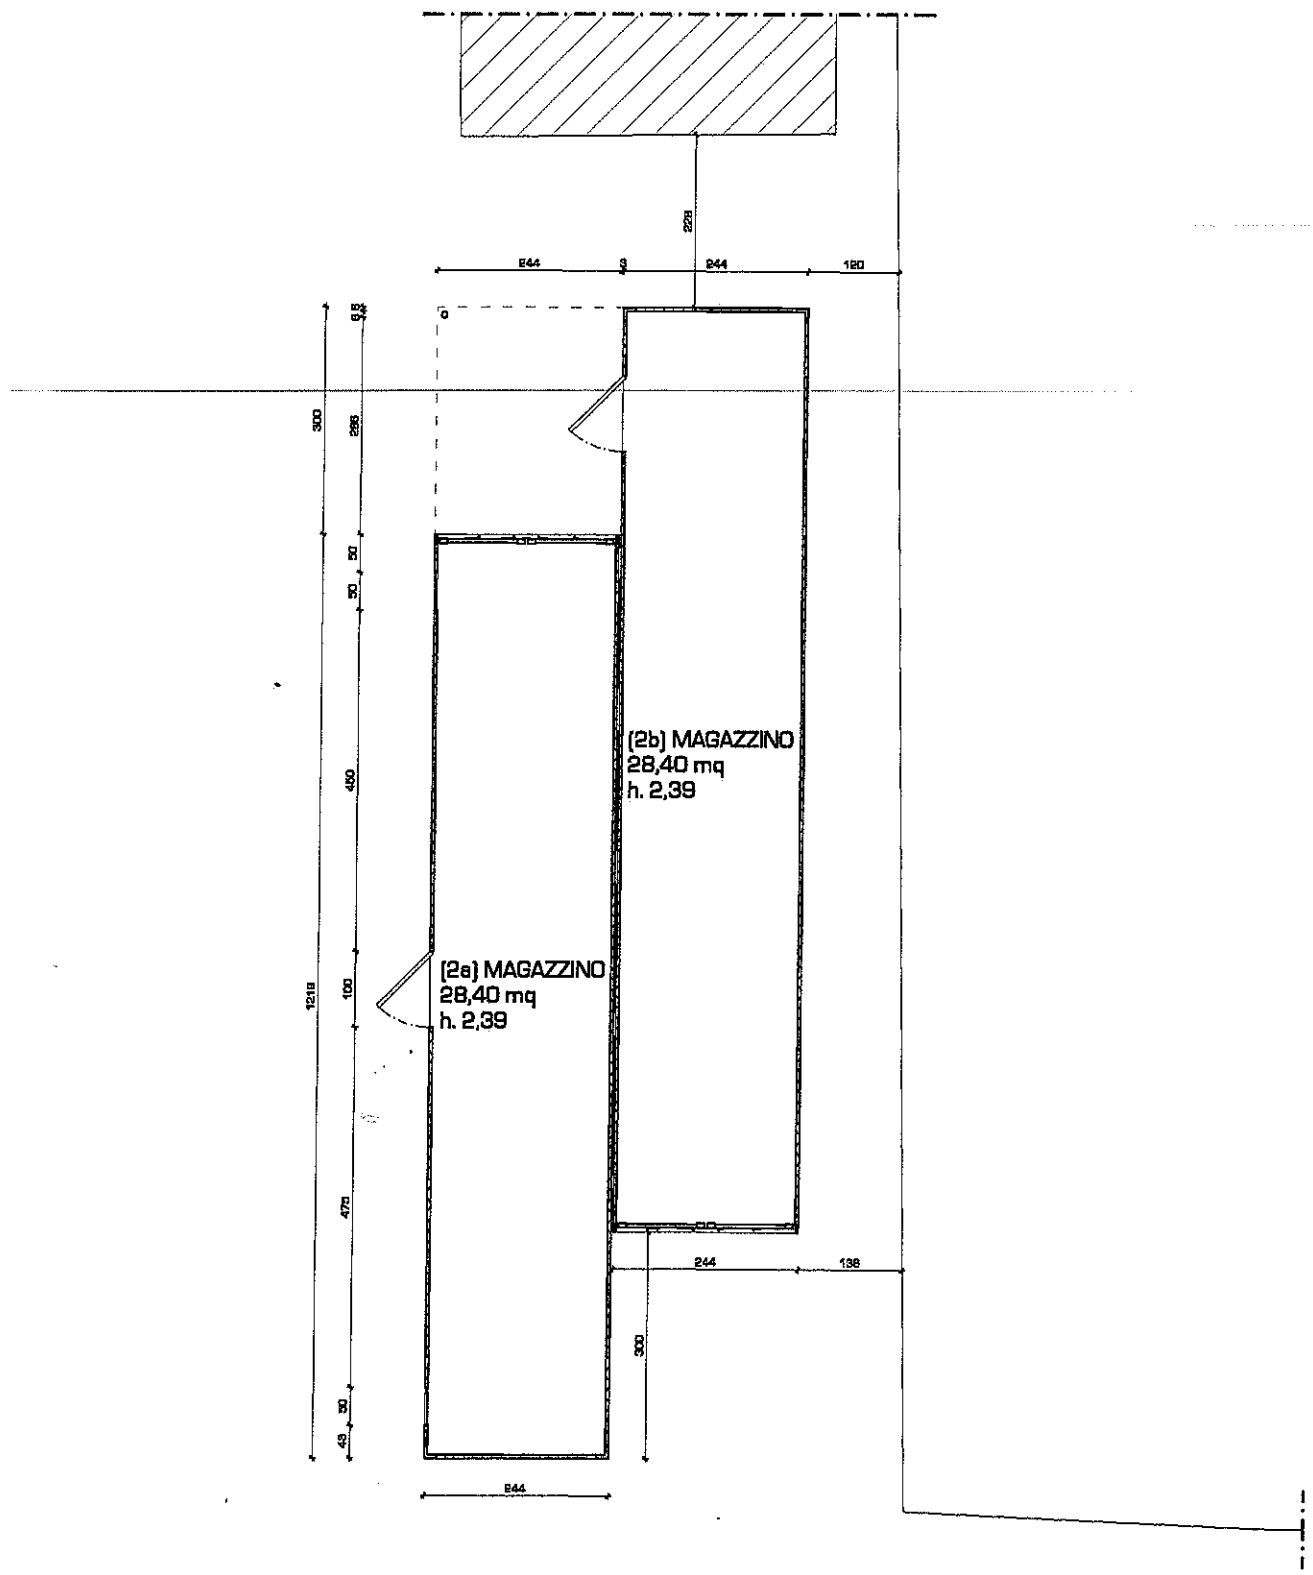


PROSPETTI STATO DI PROGETTO

- FABBRICATI 2a/2b -


scala 1:100

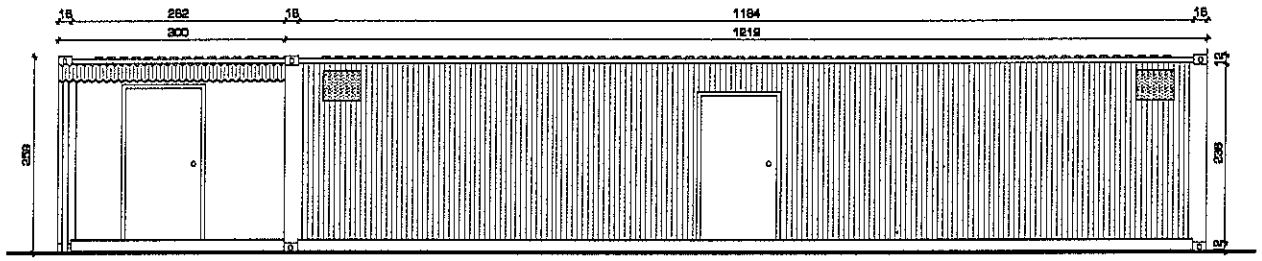


Prospetto Ovest

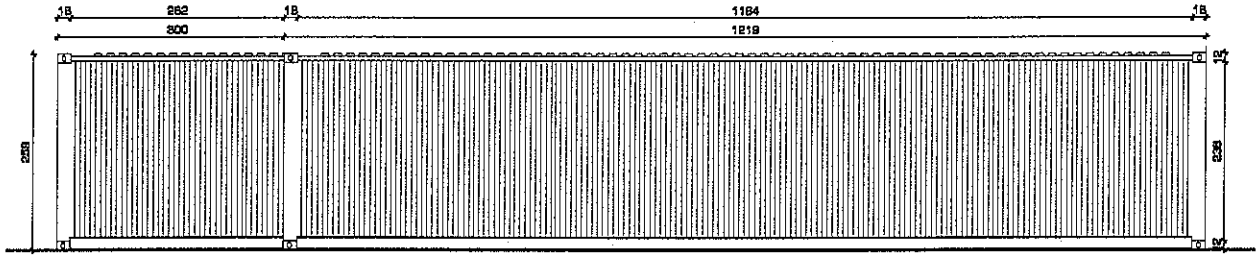

Prospetto Est

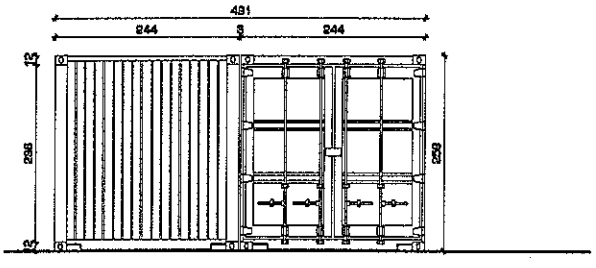

Prospetto Sud

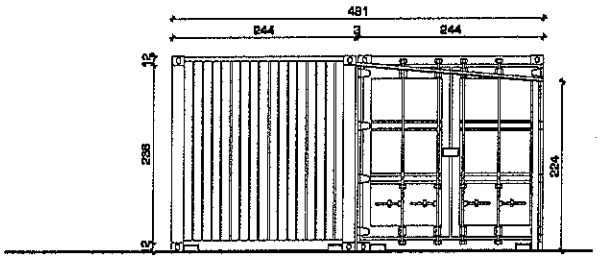


Prospetto Nord

PLANIMETRIA STATO DI PROGETTO

- FABBRICATI 3a/3b -

scala 1:100

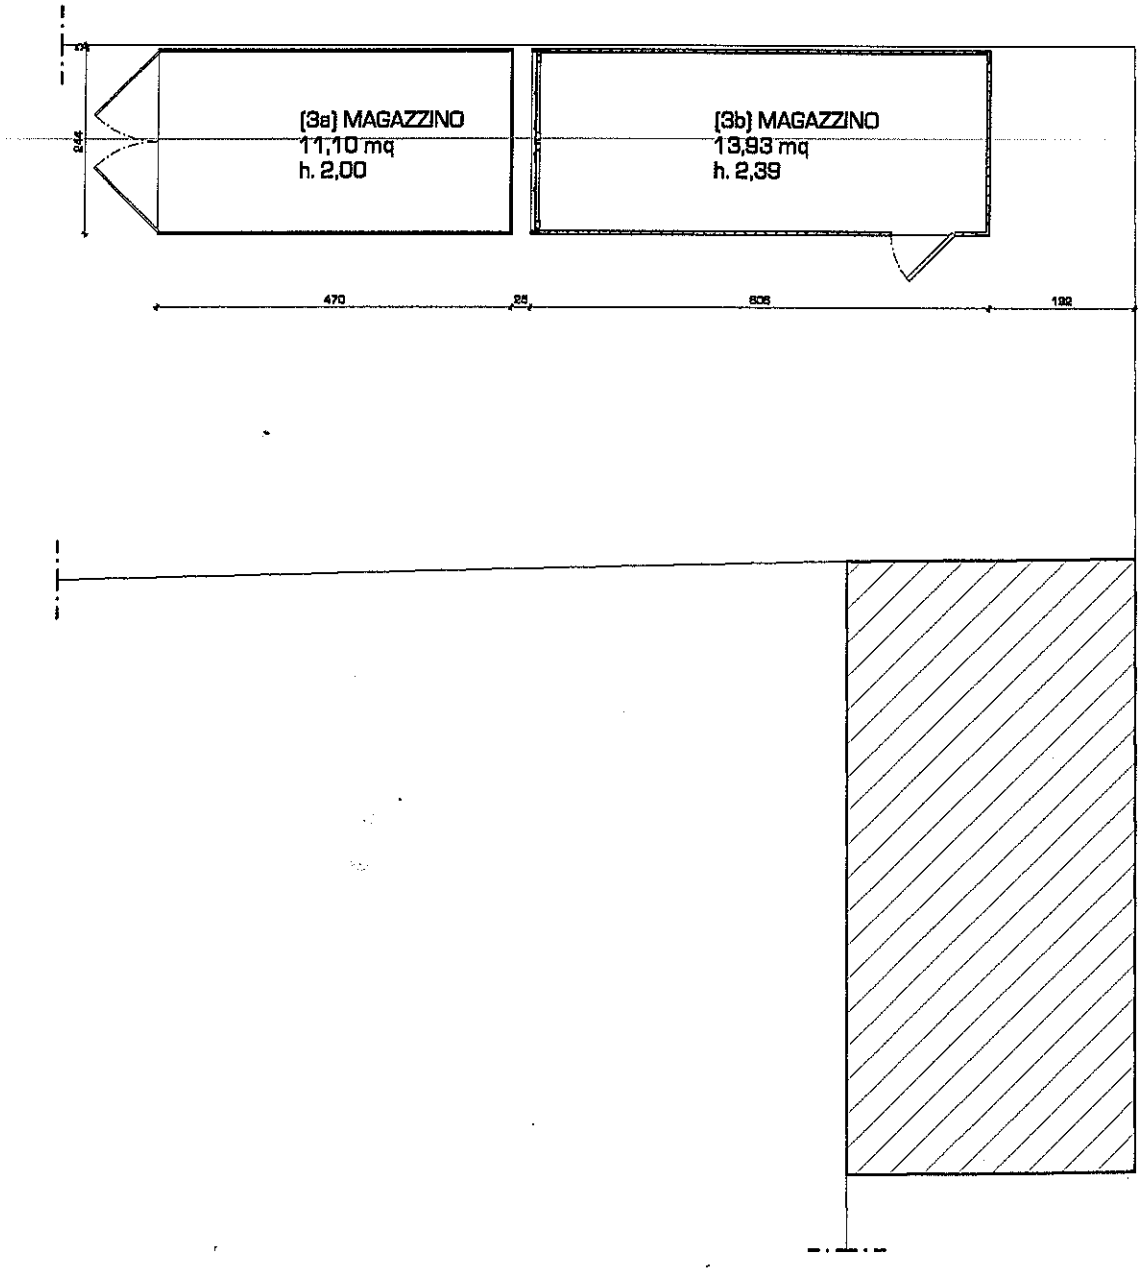





PROSPETTI STATO DI PROGETTO

- FABBRICATI 3a/3b -


scala 1:100

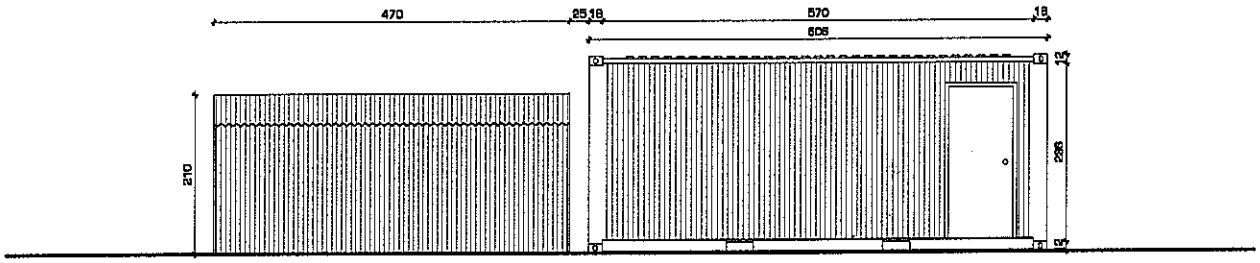


Prospetto Sud

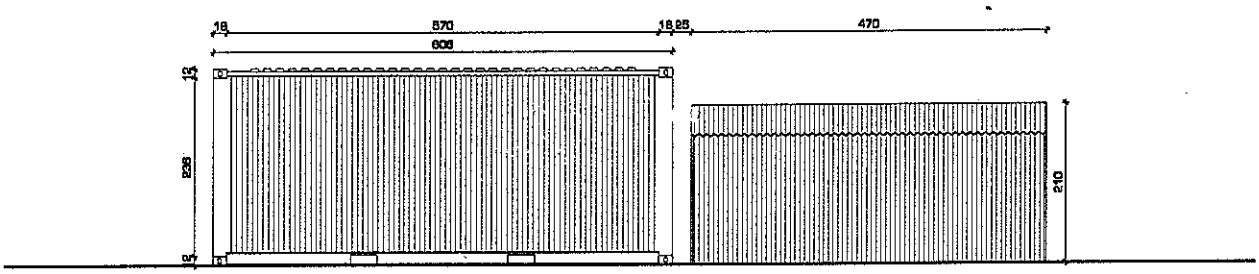

Prospetto Nord

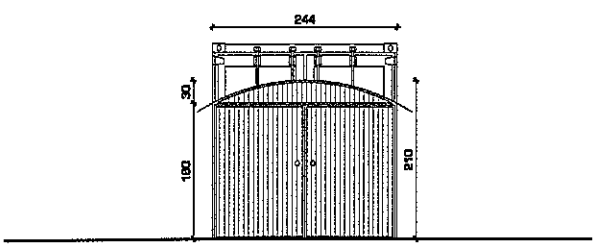

Prospetto Ovest

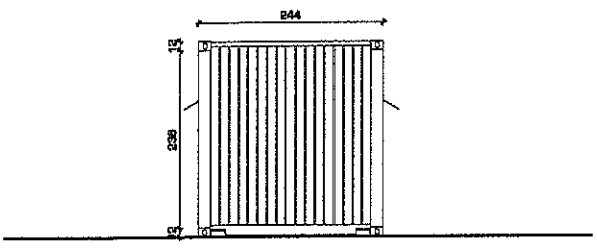

Prospetto Est