COMUNE DI CASTEL MAGGIORE

Provincia di Bologna

RILIEVO DELLO STATO DI FATTO DEL CENTRO SPORTIVO COMUNALE SITO IN VIA LIRONE N. 44 E 46.

TERZO SETTORE - GESTIONE DEL TERRITORIO


Proprietà:	Tecnico rilevatore:	Responsabile:
Comune di Castel Maggiore	Geom. Sergio Stefani	Arch. Michele Saglioni

OGGETTO: *Spogliatoi / circolo bar*


SCALA: *1:100*

TAV. 2


FABBRICATO "A" - SERVIZI
PIANO TERRA scala 1:100

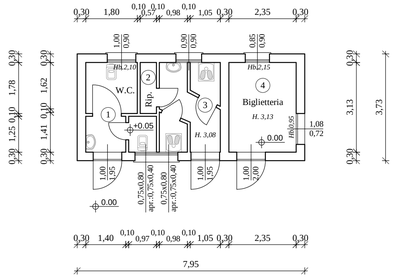


FABBRICATO "B" - LAVANDERIA
PIANO TERRA scala 1:100

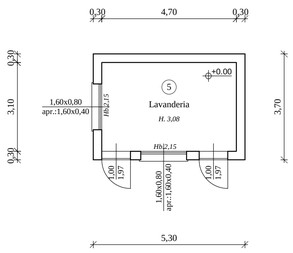

FABBRICATO "C" - SPOGLIATOI
PIANO TERRA scala 1:100

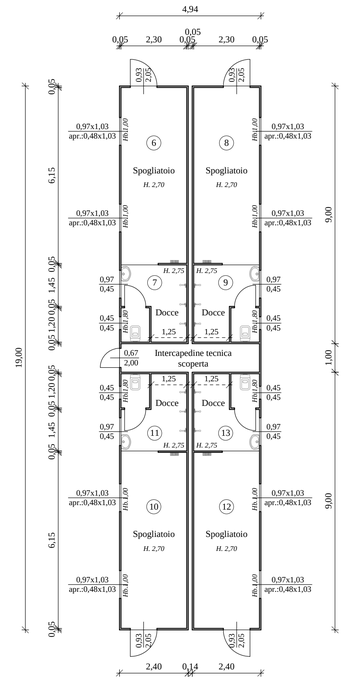

FABBRICATO "D" - BAR-CIRCOLO CON GAZEBO E TETTOIA
PIANO TERRA scala 1:100

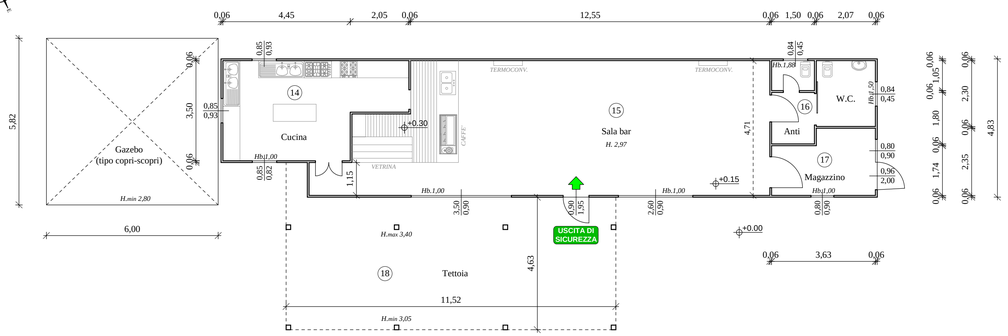

FABBRICATO "E" - SPOGLIATOI
PIANO TERRA scala 1:100

