COMUNE DI CASTEL MAGGIORE
Provincia di Bologna

RILIEVO DELLO STATO DI FATTO DEL CENTRO SPORTIVO COMUNALE SITO IN VIA LIRONE N. 44 E 46.

TERZO SETTORE - GESTIONE DEL TERRITORIO

Proprietà:	***Tecnico rilevatore:***	***Responsabile:***
Comune di Castel Maggiore	*Geom. Sergio Stefani*	*Arch. Michele Saglioni*


OGGETTO: *Tribuna / ristorante / palatenda*

SCALA: *1:100*

TAV. 3


FABBRICATO "G" - RISTORANTE

PIANO TERRA scala 1:100

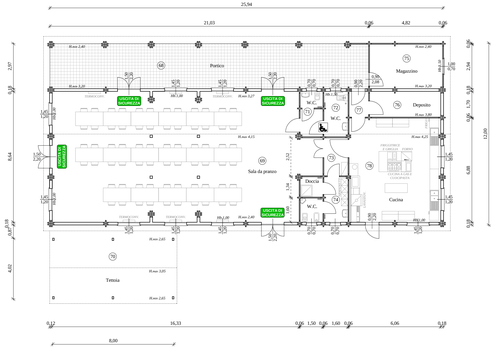


FABBRICATO "F" - TRIBUNA STADIO

PIANO TERRA scala 1:100

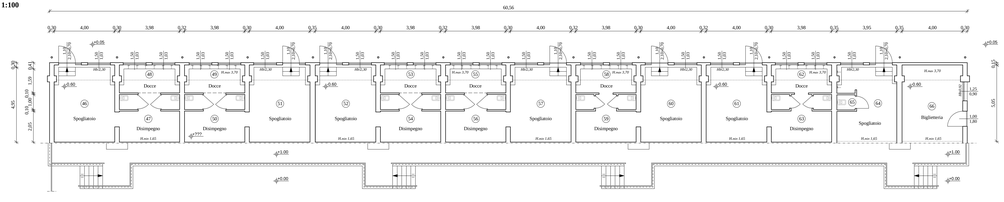

PIANO PRIMO scala 1:100

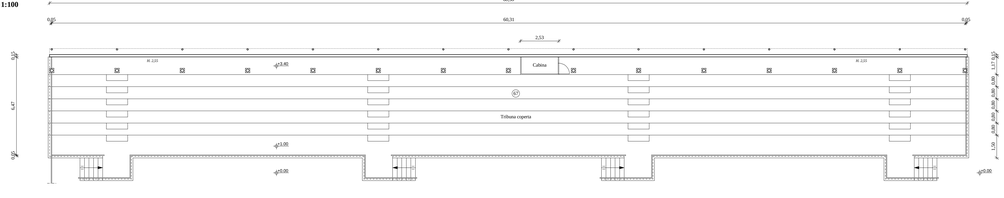

FABBRICATO "I" - PALATENDA

PIANO TERRA scala 1:100

