

COMUNE DI CASTEL MAGGIORE

PIANO URBANISTICO ATTUATIVO RELATIVO  
ALL'AMBITO ASP-BA.1, IN VARIANTE AL PIANO  
PARTICOLAREGGIATO DEL COMPARTO D7.3


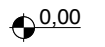



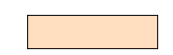


PROGETTISTA ING. STEFANO BAROZZI Via Vecia n°2 40054 - Budrio (Bo )	PROPRIETA' GRANDE SOLE S.r.l. Via Mattei, 14 40054 Budrio (Bo)  ONIX S.r.l. Via Marconi, 43 40062 Molinella (Bo)
SPAZIO RISERVATO ALL'UFFICIO TECNICO	

OGGETTO: PROGETTO Planimetria generale	SCALA 1:500	TAVOLA N° 05
--	----------------	-----------------




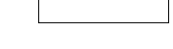


1°	SETTEMBRE 2018	05 PLANIMETRIA GENERALE			
2°	02 MAGGIO 2019	05 PLANIMETRIA GENERALE			
3°					
4°					
REV.	DATA	FILE	ELABORATO	VERIFICATO	APPROVATO

N. ARCHIVIO:	ELABORAZIONE GRAFICA	
N. U/611		<b>Grande Sole s.r.l.</b> via E. Mattei, 14 - 40054 Budrio (Bo) Tel. 051 - 802601 E mail : info@grandesole.it


LEGENDA:

-  LIMITE DI COMPARTO D7.3
-  QUOTE ALTIMETRICHE SEDE STRADALE
-  QUOTE ALTIMETRICHE PAVIMENTO FINITO PIANO TERRA FABBRICATI IN PROGETTO
-  MITIGAZIONE AMBIENTALE
-  LIMITE LOTTI EDIFICABILI
-  AREA DI POSSIBILE INGOMBRO DEI FABBRICATI DI PROGETTO (zone a un piano fuori terra a tutta altezza)
-  AREA DI POSSIBILE INGOMBRO DEI FABBRICATI DI PROGETTO (zone a più piani fuori terra)
-  PASSO CARRAIO

URBANIZZAZIONI PRIMARIE

-  U - VERDE PUBBLICO
-  P1 - STRADA (pavimentazione in conglomerato bituminoso)
-  P1 - PARCHEGGIO PUBBLICO (pavimentazione in masselli in cemento autobloccante grigliato)
-  MARCIAPIEDE E PERCORSO PEDONALE (pavimentazione in conglomerato bituminoso)
-  ALBERATURE DI PROGETTO (Koelreuteria paniculata - 16/18 cm. di circonferenza ad 1,3 m. dal colletto)
-  BARRIERA FONOSSORBENTE

SEZIONE Y - Y

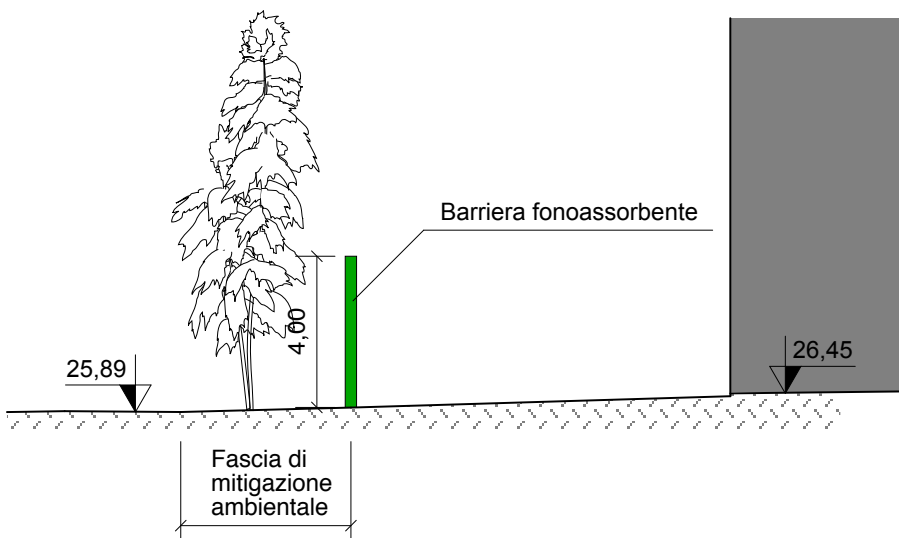

VIA SALICETO

