

COMUNE DI CASTEL MAGGIORE

PIANO URBANISTICO ATTUATIVO RELATIVO
ALL'AMBITO ASP-BA.1, IN VARIANTE AL PIANO
PARTICOLAREGGIATO DEL COMPARTO D7.3

PROGETTISTA ING. STEFANO BAROZZI Via Vesola n°2 40054 - Budrio (Bo)		PROPRIETA' GRANDE SOLE S.r.l. Via Mattei, 14 40054 Budrio (Bo) ONIX S.r.l. Via Marconi, 43 40062 Molinella (Bo)																									
OGGETTO: PROGETTO Rete acqua Rete gas-metano		SCALA 1:500	TAVOLA N° 17																								
<table><tr><td>1°</td><td>SETTEMBRE 2019</td><td>17 Rete acqua e gas</td><td></td><td></td><td></td></tr><tr><td>2°</td><td></td><td></td><td></td><td></td><td></td></tr><tr><td>3°</td><td></td><td></td><td></td><td></td><td></td></tr><tr><td>4°</td><td></td><td></td><td></td><td></td><td></td></tr></table>				1°	SETTEMBRE 2019	17 Rete acqua e gas				2°						3°						4°					
1°	SETTEMBRE 2019	17 Rete acqua e gas																									
2°																											
3°																											
4°																											
<table><tr><td>REV.</td><td>DATA</td><td>FILE</td><td>ELABORATO</td><td>VERIFICATO</td><td>APPROVATO</td></tr><tr><td colspan="6">N. ARCHIVIO: ELABORAZIONE GRAFICA</td></tr><tr><td>N. U/611</td><td colspan="2">Grande Sole s.r.l.</td><td colspan="3">via E. Mattei, 14 - 40054 Budrio (Bo) Tel. 051 - 802601 E mail : info@grandesole.it</td></tr></table>				REV.	DATA	FILE	ELABORATO	VERIFICATO	APPROVATO	N. ARCHIVIO: ELABORAZIONE GRAFICA						N. U/611	Grande Sole s.r.l.		via E. Mattei, 14 - 40054 Budrio (Bo) Tel. 051 - 802601 E mail : info@grandesole.it								
REV.	DATA	FILE	ELABORATO	VERIFICATO	APPROVATO																						
N. ARCHIVIO: ELABORAZIONE GRAFICA																											
N. U/611	Grande Sole s.r.l.		via E. Mattei, 14 - 40054 Budrio (Bo) Tel. 051 - 802601 E mail : info@grandesole.it																								

LEGENDA:

- LIMITE DI COMPARTO D7.3
- FASCIA DI RISPETTO STRADALE
LIMITE DI INEDIFICABILITA' DALLA SEDE STRADALE (M. 30)
- FASCIA DI RISPETTO
LIMITE PER LA REALIZZAZIONE DI INTERVENTI INFRASTRUTTURALI
DAL CONFINI DI PROPRIETA' (M. 10)
- MITIGAZIONE AMBIENTALE
- LIMITE LOTTI EDIFICABILI
- AREA DI POSSIBILE INGOMBRO DEI FABBRICATI DI PROGETTO
(zone a un piano fuori terra a tutta altezza)
- AREA DI POSSIBILE INGOMBRO DEI FABBRICATI DI PROGETTO
(zone a più piani fuori terra)
- PASSO CARRAIO

URBANIZZAZIONI PRIMARIE

- U - VERDE PUBBLICO
- P1 - STRADA (pavimentazione in conglomerato bituminoso)
- P1 - PARCHEGGIO PUBBLICO (pavimentazione in masselli in cemento autobloccante grigliato)
- MARCIAPIEDE E PERCORSO PEDONALE (pavimentazione in conglomerato bituminoso)
- ALBERATURE DI PROGETTO
(Koeleuteria paniculata - 16/19 cm. di circonferenza ad 1,3 m. dal colletto)

RETI ACQUA E GAS-METANO

- RETE ACQUA ESISTENTE
- RETE ACQUA DI PROGETTO
- RETE GAS ESISTENTE
- RETE GAS DI PROGETTO
- IDRANTE SOTTOSUOLO FLANGIATO

DELIBERA 04.02.1977 DEL COMITATO DEI
MINISTRI PER LA TUTELA DELLE ACQUE
DALL'INQUINAMENTO : NORME TECNICHE
DI CUI ALL'ART. 2 DELLA LEGGE 10.05.1976
(LEGGE HERLI)

CONDOTTA IDRICA

FOGNA

LE CANALIZZAZIONI FOGNARIE DEVONO ESSERE
TENUTE DEBITAMENTE DISTOLTI ED AL DI SOTTO
DELLE CONDOTTE DI ACQUA POTABILE

QUANDO PER RAGIONI PLANO-ALTIMETRICHE CIO
NON FOSSE POSSIBILE DEVONO ESSERE ADOTTATI
PARTICOLARI ACCORDIMENTI AL FINE DI EVITARE
LA POSSIBILITA' DI INTERFERENZE RECIPROCHE
(VEDI AD ESEMPIO COLONNA A FIANCO)

I DISPOSITIVI DI SCARICO DELLE CONDOTTE IDRICHE
NON DEVONO MAI AVERE CONTIGUITA' CON LE
FOGNATURE O CON I CANALI RECIPIENTI IN MODO
CHE SIA SICURAMENTE IMPEDITA OGNI POSSIBILITA'
DI RIFLUSSO

IN TUTTI I PUNTI SIGNIFICATIVI DELLE CONDOTTE
DEVONO ESSERE PREVISTI RUBINETTI PER I
PRELIEVI DELL'ACQUA, AI FINI DELLE ANALISI
DI LABORATORIO

E' ESSENZIALE CHE LE DIRAMAZIONI AI CLIENTI SIANO
MUNITE DI APPARECCHIATURE AUTOMATICHE ATTE AD
IMPEDIRE IL RITORNO DELL'ACQUA GIA' CONSEGNAITA
AI CLIENTI

NORME IGENICO-SANITARIE EMESSE
DALL'UFFICIALE SANITARIO DELLA U.S.L. n°20
(LETTERA PROTOCOLLO U.S.L. 20 n° 4896)

CONDOTTA IDRICA

NESSUNA PRESCRIZIONE SUL RISPETTO DI DISTANZE
VERTICALI

CONDOTTA IDRICA

NESSUNA PRESCRIZIONE SUL RISPETTO DI DISTANZE
VERTICALI

CONDOTTA IDRICA

FOGNA

PREVEDERE H >= 0,60 m

CONDOTTA IDRICA


FOGNA

PREVEDERE H >= 0,60 m ED INFODERARE LA
CONDOTTA IDRICA CON UN TUBO IMPERMEABILE
DI OPPORTUNA LUNGHEZZA E FATTURA

CONDOTTA IDRICA

FOGNA

INFODERARE LA CONDOTTA IDRICA CON UN TUBO
IMPERMEABILE, TALE PERO' DA CONSENTIRE
L'EVIDENZIAMENTO DI PERDITE E, NEL CONTEMPO,
DA IMPEDIRE L'INFILTRAZIONE DI ACQUE ESTERNE
AD ESSO. SE INVECE E' LA FOGNATURA AD ESSERE
POSATA SUCCESSIVAMENTE ALLA CONDOTTA SARA'
ESSA AD ESSERE INFODERATA CON I CRITERI PRIMA
ESPOSTI.

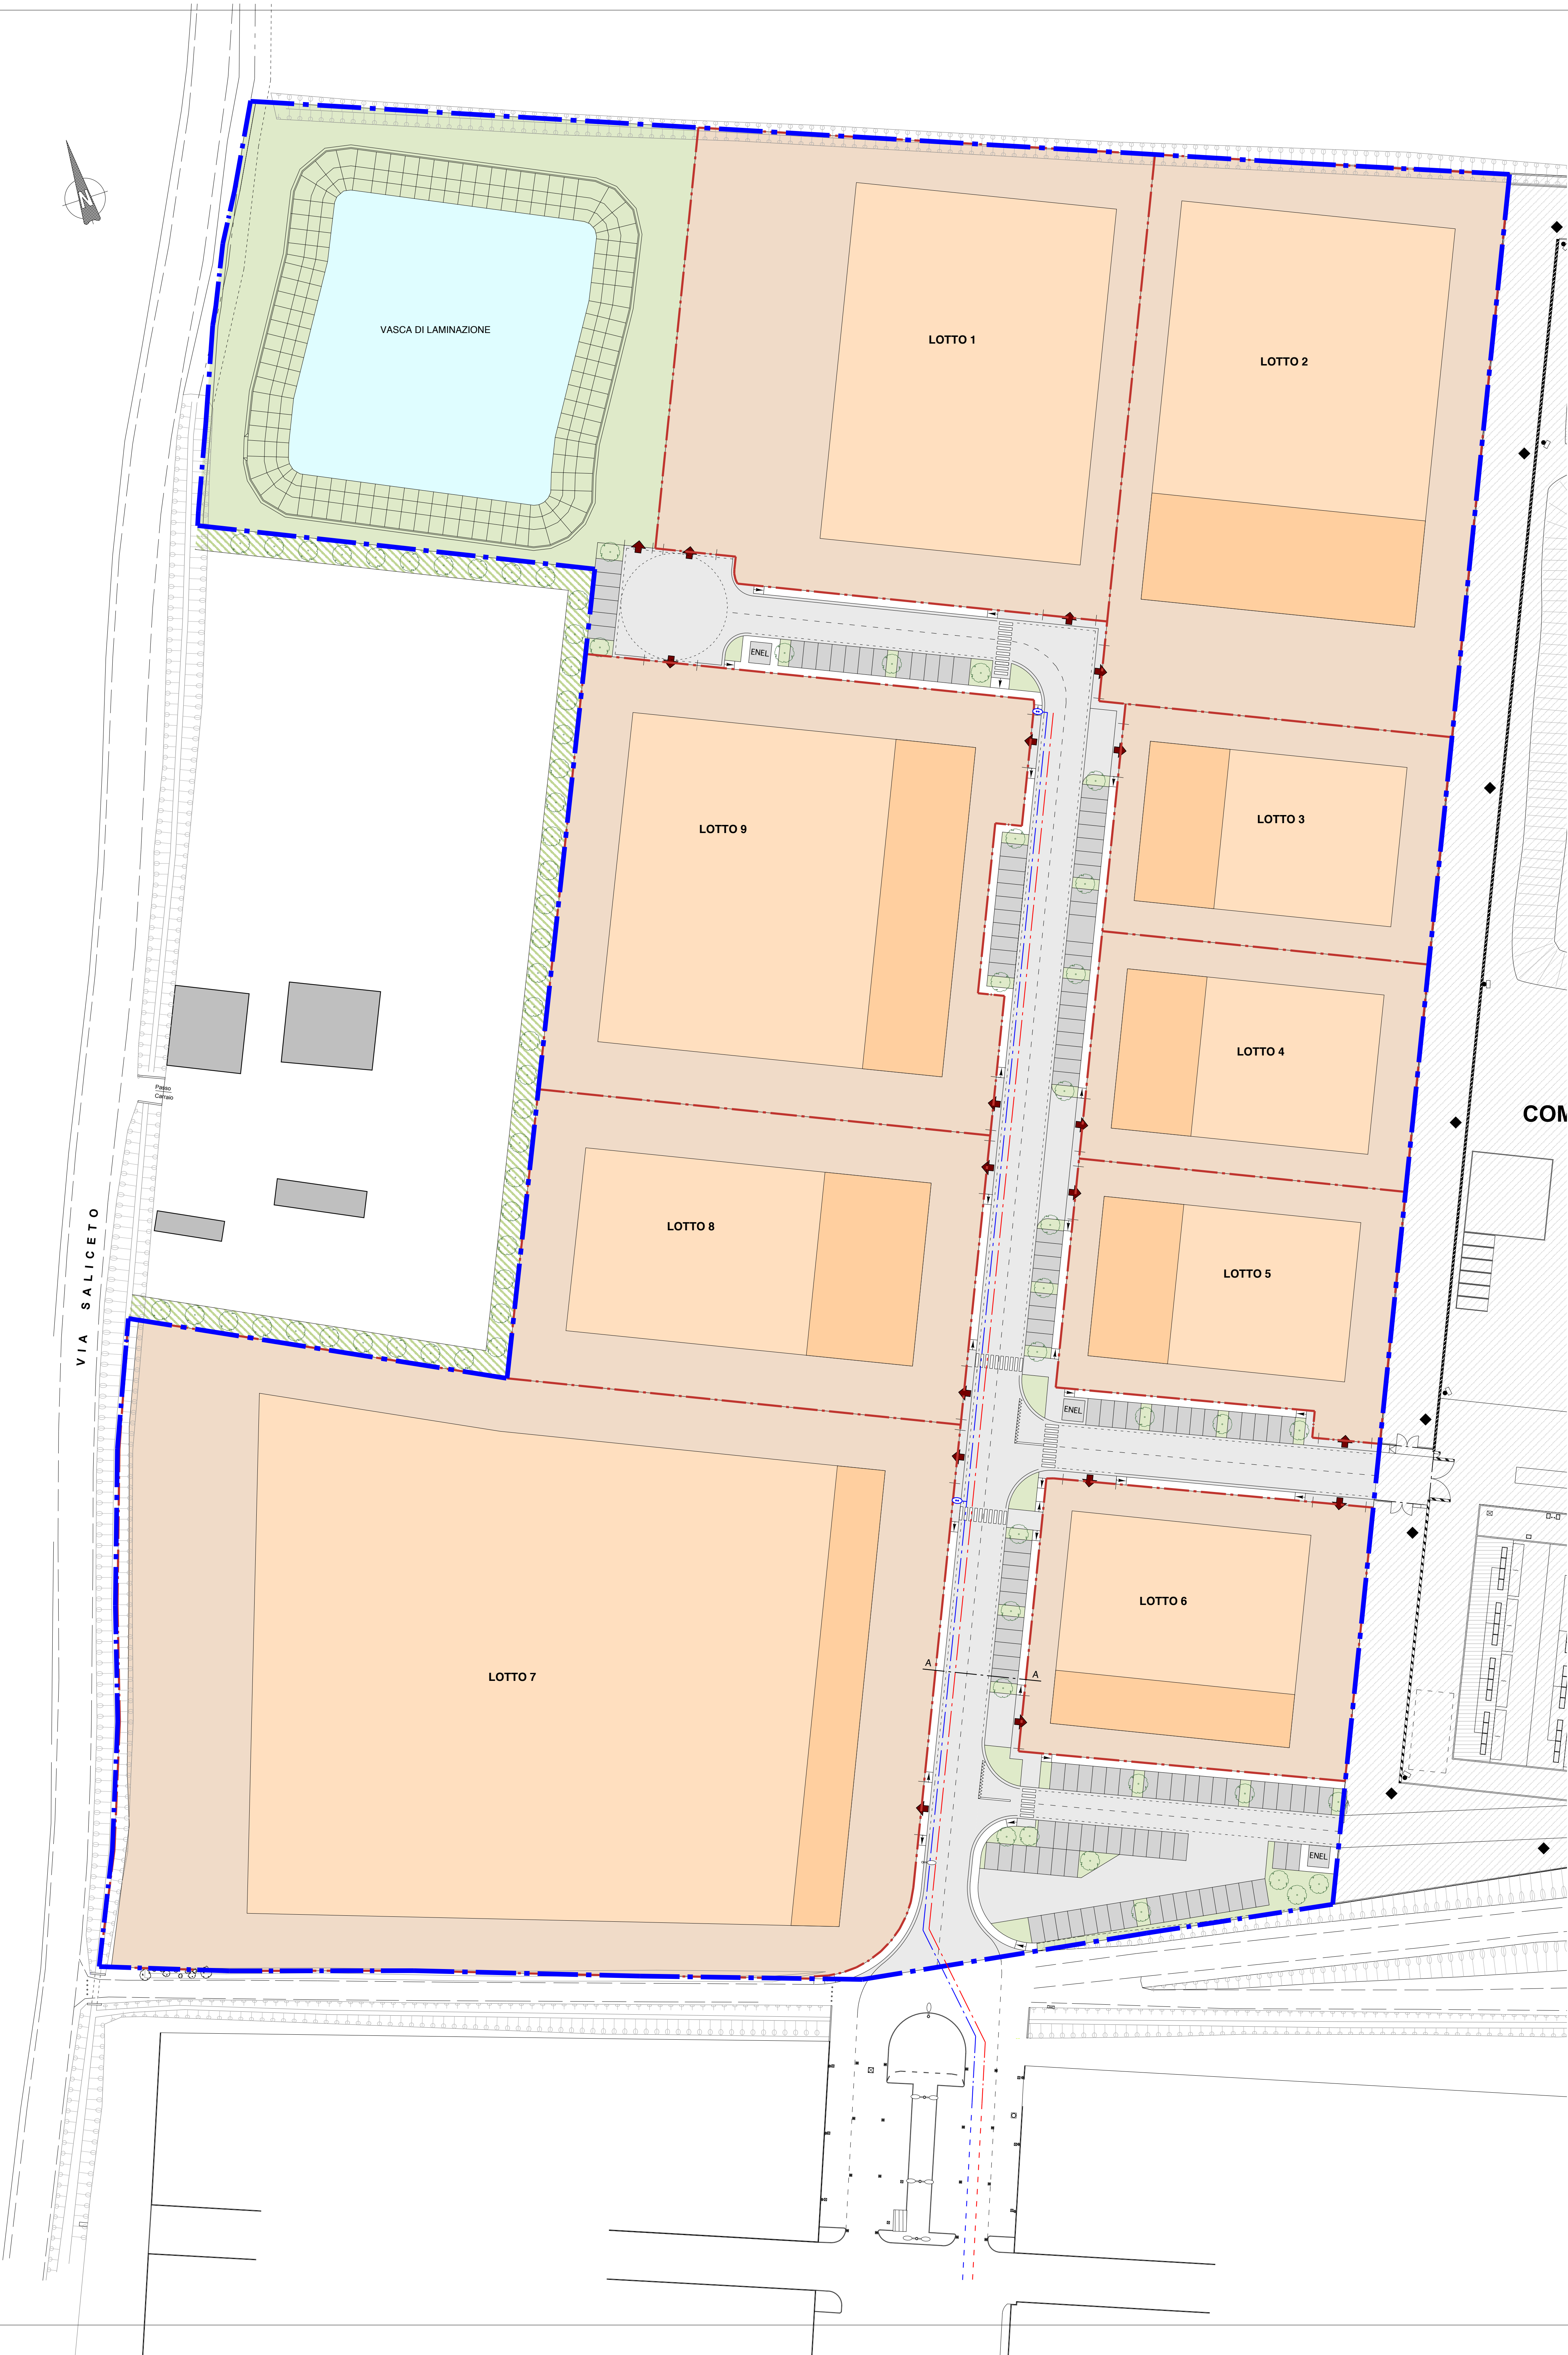

SEZIONE STRADALE A-A
Scala 1:50

